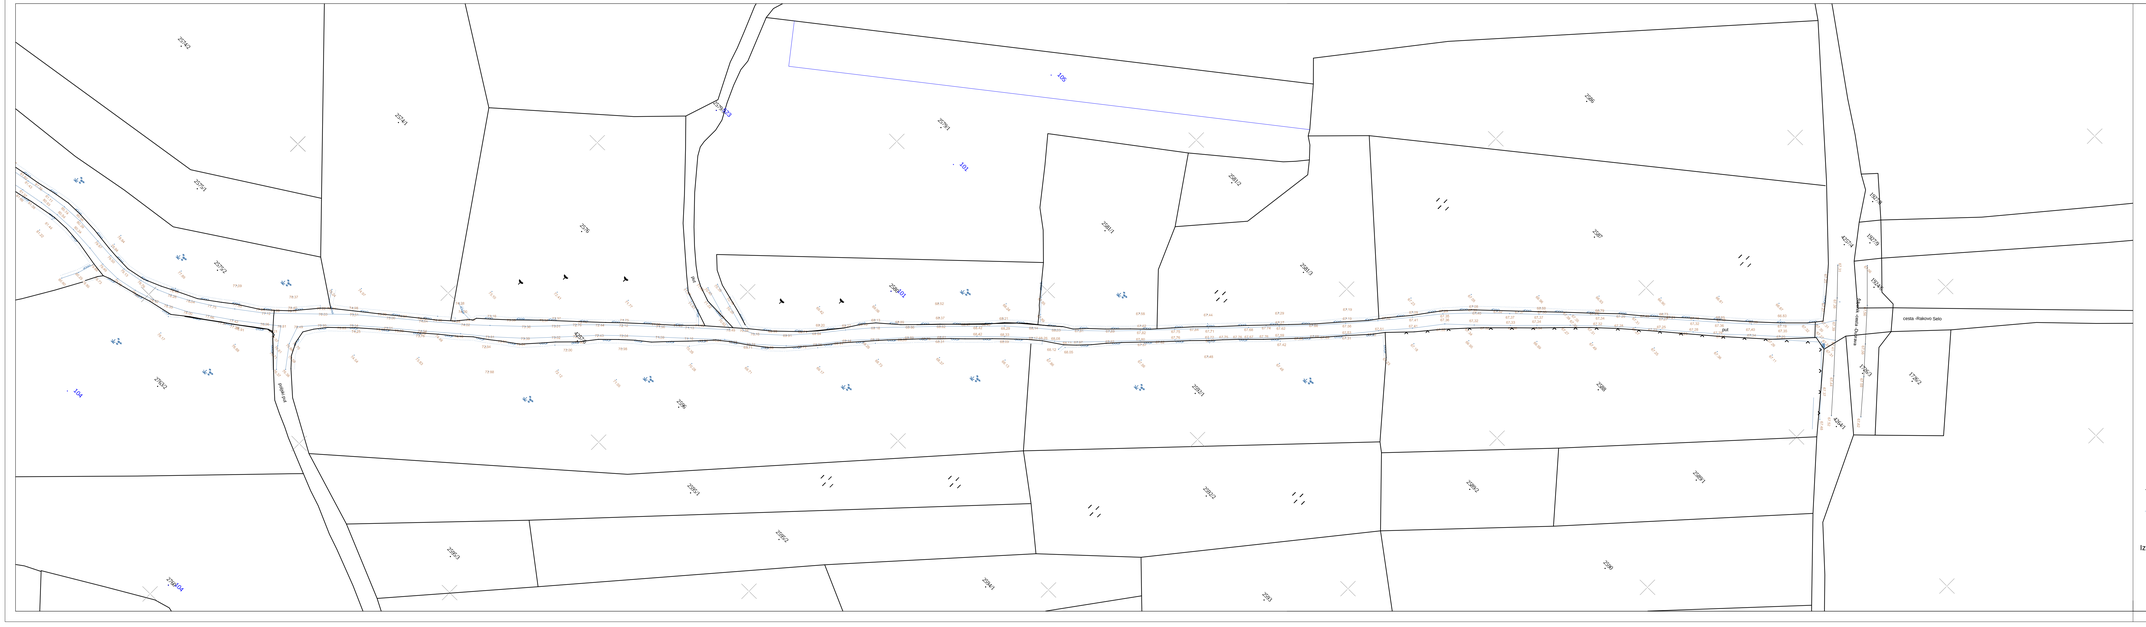

GEODETSKA MJERENJA d.o.o
Ante Starčevića 7, Šibenik 22000
Tel. +385 22 200 853
E-mail: ured@geodetskamjerenja.hr
www.geodetskamjerenja.hr
IBAN:HR7624840081103071535
OIB : 82520720471

Investitor:
GRAD ŠIBENIK
Trg palih branitelja Domovinskog rata 1, Šibenik
OIB: 5564409406

Katastarska općina: DUBRAVA
MBR:
Detaljni list:

GEODETSKI SITUACIJSKI NACRT

Mjerilo 1: 500

Geodetski situacijski nacrt stvarnog stanja dijela puta na brdu Kamenar -Dubrava (PUT MLIKARICA)

PODJELA NA LISTOVE

LEGENDA:
granice katastarskih čestica
719/16 broj katastarske čestice
situacija na terenu
20.48 visinske točke

Izradio: Ivica Hobar, ing. geod.
U Šibeniku: 09.05.2023. godine

Odgovorna osoba za obavljanje stručnih geodetskih poslova
Ivica Hobar, ing. geod.