

Naručitelj: GRAD ŠIBENIK, Trg palih branitelja Domovinskog rata 1, 22000 Šibenik
OIB: 55644094063

Građevina: REKONSTRUKCIJA ULICE PETRA GRUBIŠIĆA I ZADARSKE ULICE U ŠIBENIKU

Lokacija: ŠIBENIK, ULICE PETRA GRUBIŠIĆA I ZADARSKA

Faza: PROJEKT PRIVREMENE REGULACIJE PROMETA

T.D.: 343/21

**PROJEKT PRIVREMENE REGULACIJE PROMETA
PRILIKOM REKONSTRUKCIJE ULICE PETRA GRUBIŠIĆA I
ZADARSKE ULICE U ŠIBENIKU**

Projektant:

MARKO MAGLOV, dipl. ing. građ.

HRVATSKA KOMORA INŽENJERA GRAĐEVINARSTVA
Marko Maglov
dipl. ing. građ.
Ovlašteni inženjer građevinarstva
G 3249

Direktor:

MARKO MAGLOV, dipl. ing. građ.

GRAĐEVINSKI PROJEKT
d.o.o. ŠIBENIK

SADRŽAJ:

1. OPĆI DIO	3
1.1. RJEŠENJE O REGISTRIRANOJ DJELATNOSTI	4
1.2. RJEŠENJE O IMENOVANJU PROJEKTANTA	7
1.3. RJEŠENJE O UPISU U IMENIK OVLAŠTENIH INŽENJERA GRAĐEVINE	7
1.4. IZJAVA O USKLAĐENOSTI PROJEKTA S ODREDBAMA POSEBNIH ZAKONA I DRUGIH PROPISA	10
2. TEHNIČKI DIO	11
2.1. TEHNIČKI OPIS	12
2.2. SPECIFIKACIJA PROMETNE SIGNALIZACIJE	14
2.3. GRAFIČKI PRILOZI	17

GRAĐEVINSKI PROJEKT d.o.o.
ŠIBENIK

Naručitelj:
T.D.:
Građevina:

GRAD ŠIBENIK, Trg palih branitelja Domovinskog rata 1, 22000 Šibenik
343/21
REKONSTRUKCIJA ULICE PETRA GRUBIŠIĆA I ZADARSKE ULICE U ŠIBENIKU

1. OPĆI DIO

1.1. RJEŠENJE O REGISTRIRANOJ DJELATNOSTI

REPUBLIKA HRVATSKA
TRGOVAČKI SUD U ZADRU
STALNA SLUŽBA U ŠIBENIKU

IZVADAK IZ SUDSKOG REGISTRA

SUBJEKT UPISA

MBS:

100006314

OIB:

62064097737

TVRTKA:

- 1 GRAĐEVINSKI PROJEKT d.o.o. za projektiranje i nadzor u građevinarstvu
- 1 GRAĐEVINSKI PROJEKT d.o.o.

SJEDIŠTE/ADRESA:

- 1 Šibenik (Grad Šibenik)
Titarska 84

PRAVNI OBLIK:

- 1 društvo s ograničenom odgovornošću

PREDMET POSLOVANJA:

- 1 * - Proizvodnja hrane i pića
- 1 * - Pomorski i obalni prijevoz
- 1 * - Poslovanje nekretninama
- 1 * - Iznajmljivanje automobila
- 1 * - Iznajmljivanje plovnih prijevoznih sredstava
- 1 * - Kupnja i prodaja robe
- 1 * - Trgovačko posredovanje na domaćem i inozemnom tržištu
- 1 * - Zastupanje inozemnih tvrtki
- 1 * - Pružanje usluga u nautičkom, seljačkom, zdravstvenom, kongresnom, športskom, lovnom i drugim oblicima turizma, pružanje ostalih turističkih usluga
- 1 * - Pripremanje hrane i pružanje usluga prehrane, pripremanje i usluživanje pića i napitaka i pružanje usluga smještaja
- 1 * - Nadzor nad gradnjom
- 1 * - Instalacijski i obrtnički radovi u građevinarstvu
- 1 * - Izrada nacrti za strojeve i industrijska postrojenja
- 1 * - Inženjerstvo, upravljanje projektima i tehničke djelatnosti
- 1 * - Računovodstveni, knjigovodstveni poslovi
- 1 * - Cestovni prijevoz tereta i putnika
- 1 * - Međunarodni prijevoz tereta i putnika u cestovnom prometu
- 1 * - Djelatnosti marina
- 1 * - Mjenjački poslovi
- 1 * - Računalne i srodne djelatnosti
- 1 * - Prodaja robe s konsignacijskih skladišta

D004, 2014-01-22 09:58:10

Stranica: 1 od 3

REPUBLIKA HRVATSKA
TRGOVAČKI SUD U ZADRU
STALNA SLUŽBA U ŠIBENIKU

IZVADAK IZ SUDSKOG REGISTRA

SUBJEKT UPISA

PREDMET POSLOVANJA:

- 1 * - Ispitivanje građevinskih materijala
- 1 * - Skladištenje robe
- 3 * - Stručni poslovi prostornog uređenja
- 3 * - Projektiranje, građenje, uporaba i uklanjanje građevina
- 5 * - Energetsko certificiranje zgrada i energetski pregled zgrada
- 5 * - Geotehnički istražni radovi

OSNIVAČI/ČLANOVI DRUŠTVA:

- 1 Marko Maglov
Šibenik, Tratarska 84
- jedini osnivač d.o.o.
- 1 - Rođen 07. veljače 1974.g., O.I. br. 100548788/PU
Šibensko-kninska.

OSOBE OVLAŠTENE ZA ZASTUPANJE:

- 1 Marko Maglov
Šibenik, Tratarska 84
- član uprave
- 1 - zastupa društvo pojedinačno i samostalno.
- 1 - Rođen 07. veljače 1974.g., O.I. br. 100548788/PU
Šibensko-kninska.

TEMELJNI KAPITAL:

- 4 1.018.900,00 kuna

PRAVNI ODNOSI:

Temeljni akt:

- 1 Izjava o osnivanju od 23. veljače 2006.g.
- 2 Odlukom člana društva od 03. travnja 2006.g. izmijenjena je Izjava o osnivanju od 23. veljače 2006.g. i to: u zaglavlju, u članku 5. odredbe o temeljnom kapitalu i u članku 6. odredbe o temeljnom ulogu. Pročišćeni tekst Izjave o osnivanju od 03. travnja 2006.g. dostavljen u zbirku isprava.
- 3 Odlukom člana društva od 11. travnja 2011.g. izmijenjena je Izjava o osnivanju - pročišćeni tekst od 03. travnja 2006.g. i to čl.4.-odredbe o predmetu poslovanja. Novi tekst Izjave o osnivanju od 11. travnja 2011.g. dostavljen u zbirku isprava.
- 4 Odlukom člana društva od 06. kolovoza 2013.g. izmijenjena je Izjava o osnivanju od 11. travnja 2011.g. u pogledu odredbe čl. 5 - o temeljnom kapitalu i čl. 6. - o ulogu u društvu. Pročišćeni tekst Izjave o osnivanju od 06. kolovoza 2013.g. dostavljen u zbirku isprava suda.
- 5 Odlukom osnivača od 15. siječnja 2014.g. izmijenjena je Izjava o osnivanju od 06. kolovoza 2013.g. u pogledu odredbe članka 4., dopunjen je predmet poslovanja-

D004, 2014-01-22 09:58:10

Stranica: 2 od 3

REPUBLIKA HRVATSKA
TRGOVAČKI SUD U ZADRU
STALNA SLUŽBA U ŠIBENIKU

IZVADAK IZ SUDSKOG REGISTRA

SUBJEKT UPISA

PRAVNI ODNOSI:

Temeljni akt:

djelatnost.

Izjava o osnivanju od 15. siječnja 2014.g. dostavljena u
zbirku isprava suda.

Promjene temeljnog kapitala:

- 2 Odlukom člana društva od 03. travnja 2006.g. povećan je temeljni kapital društva sa iznosa od 20.000,00 kn za iznos od 53.900,00 kn, na iznos od 73.900,00 kn. Temeljni kapital je u cijelosti povećan unosom stvari u društvo.
- 4 Odlukom člana društva od 06. kolovoza 2013.g. temeljni kapital društva povećan je s iznosa od 73.900,00 kuna za iznos od 945.000,00 kuna na iznos od 1.018.900,00 kuna. Temeljni kapital povećan je unosom reinvestirane dobiti iz poreznog razdoblja za 2012.g.

FINANCIJSKA IZVJEŠĆA:

	Predano	God.	Za razdoblje	Vrsta izvještaja
eu	01.07.13	2012	01.01.12 - 31.12.12	GFI-POD izvještaj

Upise u glavnu knjigu proveli su:

RRU Tt	Datum	Naziv suda
0001 Tt-06/97-3	28.02.2006	Trgovački sud u Šibeniku
0002 Tt-06/163-2	14.04.2006	Trgovački sud u Šibeniku
0003 Tt-11/556-2	21.04.2011	Trgovački sud u Zadru Stalna služba u Šibeniku
0004 Tt-13/1954-3	10.09.2013	Trgovački sud u Zadru Stalna služba u Šibeniku
0005 Tt-14/112-3	20.01.2014	Trgovački sud u Zadru Stalna služba u Šibeniku
eu /	30.06.2009	elektronički upis
eu /	30.06.2010	elektronički upis
eu /	30.06.2011	elektronički upis
eu /	29.06.2012	elektronički upis
eu /	01.07.2013	elektronički upis

U Šibeniku, 22. siječnja 2014.

REPUBLIKA HRVATSKA
TRGOVAČKI SUD U ZADRU
STALNA SLUŽBA U ŠIBENIKU R3-223/14
Ovaj izvadak istovjetan je podacima upisanim u
glavnoj knjizi sudskog registra.
Sudska pristojba plaćena u iznosu 215,50 kn
po Tar. br. 28 Zakona o sudskim pristojbama
(NN 74/95, 57/95 i 137/02)

U Šibeniku, 22. siječnja 2014.
D004, 2014-02-22 08:45 Stalna služba

Ovlaštena osoba

Stranica: 3 od 3

Temeljem članka 51. Zakona o gradnji (NN 153/13, 20/17, 39/19, 125/19) donosi se:

1.2. RJEŠENJE O IMENOVANJU PROJEKTANTA

kojim se postavlja Marko Maglov, dipl. ing. građ. za projektanta na poslovima i radnim zadacima izrade projekta:

Naručitelj: GRAD ŠIBENIK, Trg palih branitelja Domovinskog rata 1, 22000 Šibenik
OIB: 55644094063

Građevina: REKONSTRUKCIJA ULICE PETRA GRUBIŠIĆA I ZADARSKE ULICE U ŠIBENIKU

Lokacija: ŠIBENIK, ULICE PETRA GRUBIŠIĆA I ZADARSKA

Faza: PROJEKT PRIVREMENE REGULACIJE PROMETA

T.D.: 343/21

OBRAZLOŽENJE

Imenovani ima pravo obavljanja poslova projektiranja kao ovlaštenu inženjer u skladu sa odredbama članka 51. Zakona o gradnji, što se dokazuje priloženom fotokopijom rješenja o upisu u Imenik ovlaštenih inženjera.

Prema odredbi članka 51. Zakona o gradnji projektant je odgovoran da projekti koje izrađuje zadovoljavaju uvjete iz navedenog Zakona i posebnih zakona i drugih propisa.

Projektant je odgovoran za ispravnost i potpunost pojedinog projekta u smislu ispravnosti tehničkih rješenja, računske točnosti, međusobne usklađenosti pojedinih dijelova tehničke dokumentacije i njenu potpunost, u projektnom zadatku opisanom u dispozitivu ovog rješenja.

Direktor:

MARKO MAGLOV, dipl. ing. građ.

GRAĐEVINSKI PROJEKT
d.o.o. ŠIBENIK

1.3. RJEŠENJE O UPISU U IMENIK OVLAŠTENIH INŽENJERA GRAĐEVINE



REPUBLIKA HRVATSKA
HRVATSKA KOMORA ARHITEKATA
I INŽENJERA U GRADITELJSTVU

Klasa: UP/I-360-01/03-01/ 3249
Urbroj: 314-02-03-1
Zagreb, 06. ožujka 2003.

Na temelju članka 24. i članka 26. stavka 2. Zakona o Hrvatskoj komori arhitekata i inženjera u graditeljstvu ("Narodne novine", br. 47/98), Statuta Hrvatske komore arhitekata i inženjera u graditeljstvu ("Narodne novine", br. 40/99 i 112/99), Pravilnika o upisima u strukovne razrede Hrvatske komore arhitekata i inženjera u graditeljstvu, te na temelju Odluke Odbora za upis u Imenik ovlaštenih inženjera građevinarstva od 06.03.2003. godine, koji je rješavao po Zahtjevu za upis **MAGLOV MARKO**, dipl.ing.građ., ŠIBENIK, TRTARSKA 84, Odbor za upis donosi, a predsjednik Hrvatske komore arhitekata i inženjera u graditeljstvu potpisuje

RJEŠENJE

1. U Imenik ovlaštenih inženjera građevinarstva upisuje se **MAGLOV MARKO**, dipl.ing.građ., ŠIBENIK, pod rednim brojem **3249**, s danom upisa **06.03.2003.** godine.
2. Upisom u Imenik ovlaštenih inženjera građevinarstva, **MAGLOV MARKO**, dipl.ing.građ., stječe pravo na uporabu strukovnog naziva "**ovlašteni inženjer građevinarstva**" i pravo na obavljanje poslova temeljem članka 25. Zakona o Hrvatskoj komori arhitekata i inženjera u graditeljstvu, a u svezi s člankom 4. stavkom 1. Statuta Hrvatske komore arhitekata i inženjera u graditeljstvu, te ostala prava i dužnosti sukladno posebnim propisima.
3. Ovlašteni inženjer građevinarstva stječe pravo na "**inženjersku iskaznicu**" i "**pečat**".
4. Ovlašteni inženjer građevinarstva poslove iz točke 2. ovoga rješenja dužan je obavljati stvarno i stalno.
5. Ovlašteni inženjer građevinarstva dužan je plaćati Hrvatskoj komori arhitekata i inženjera u graditeljstvu članarinu i ostala davanja koja utvrde tijela Komore i Razreda.

Obrazloženje

MAGLOV MARKO, dipl.ing.građ., podnio je Zahtjev za upis u Imenik ovlaštenih inženjera građevinarstva.

Odbor za upise razreda inženjera građevinarstva proveo je na sjednici održanoj 06.03.2003. godine postupak u povodu dostavljenog Zahtjeva, te je temeljem članka 24. stavka 2. i članka 26. stavka 2. Zakona o Hrvatskoj komori arhitekata i inženjera u graditeljstvu ("Narodne novine", br. 47/98), a u svezi s člankom 5. stavkom 4. i člankom 20. Statuta Hrvatske komore arhitekata i inženjera u graditeljstvu ("Narodne novine", br. 40/99 i 112/99), donio Odluku o upisu imenovanog u Imenik ovlaštenih inženjera građevinarstva. Predmetna Odluka dostavljena je stručnoj službi Komore na dovršetak postupka i na potpis predsjedniku Komore.

Ovlašteni inženjer građevinarstva može obavljati poslove projektiranja i/ili stručnog nadzora u samostalnom uredu ili u projektantskom društvu, odnosno u drugoj pravnoj osobi registriranoj za poslove projektiranja i/ili stručnog nadzora.

Ovlašteni inženjer građevinarstva dužan je poslove projektiranja i/ili stručnog nadzora obavljati stvarno i stalno sukladno članku 25. stavku 2. Zakona o gradnji ("Narodne novine", br. 52/99).

Upisom u Imenik ovlaštenih inženjera građevinarstva imenovani je stekao pravo na "pečat" i "inženjersku iskaznicu" koje mu izdaje Hrvatska komora arhitekata i inženjera u graditeljstvu.

Na temelju članka 141. stavka 1. točke 1. Zakona o općem upravnom postupku ("Narodne novine", br. 53/91), predmet je riješen po skraćenom postupku.

Pouka o pravnom lijeku

Protiv ovog Rješenja žalba nije dopuštena, ali se može pokrenuti upravni spor podnošenjem tužbe Upravnom sudu Republike Hrvatske, u roku od 30 dana od primitka ovog Rješenja.



Dostaviti:

1. MARKO MAGLOV, 22000 ŠIBENIK, TRTARSKA 84
2. U Zbirku isprava Komore
3. Pismohrana Komore

1.4. IZJAVA O USKLAĐENOSTI PROJEKTA S ODREDBAMA POSEBNIH ZAKONA I DRUGIH PROPISA

Naručitelj: GRAD ŠIBENIK, Trg palih branitelja Domovinskog rata 1, 22000 Šibenik
OIB: 55644094063

Građevina: REKONSTRUKCIJA ULICE PETRA GRUBIŠIĆA I ZADARSKE ULICE U ŠIBENIKU

Lokacija: ŠIBENIK, ULICE PETRA GRUBIŠIĆA I ZADARSKA

Faza: PROJEKT PRIVREMENE REGULACIJE PROMETA

T.D.: 343/21

Ovaj projekt je u skladu s odredbama vrijedećih zakona i propisa i to:

- Zakon o gradnji (NN 153/13, 20/17, 39/19, 125/19)
- Zakon o zaštiti na radu (NN 71/14, 118/14, 154/14, 94/18, 96/18)
- Zakon o zaštiti od požara (NN 92/10)
- Zakon o cestama (NN 84/11, 22/13, 54/13, 148/13, 92/14, 110/19)
- Zakon o sigurnosti prometa na cestama (NN 67/08, 48/10, 4/11, 80/13, 158/13, 92/14, 64/15, 108/17, 70/19, 42/20)
- Pravilnik o prometnim znakovima, signalizaciji i opremi na cestama (92/19)
- Pravilnik o privremenoj regulaciji prometa i označavanju te osiguranju radova na cestama (92/19)
- Pravilnik o održavanju i zaštiti javnih cesta (NN 25/98, 169/98)
- Pravilnik o osiguranju pristupačnosti građevina osobama s invaliditetom i smanjene pokretljivosti (NN 78/13)

Projektant:

Marko Maglov, dipl. ing. građ.

HRVATSKA KOMORA INŽENJERA GRAĐEVINARSTVA
Marko Maglov
dipl. ing. građ.
Ovlašteni inženjer građevinarstva
G 3249

2. TEHNIČKI DIO

2.1. TEHNIČKI OPIS

Predmet ovog elaborata je privremena regulacija prometa prilikom rekonstrukcije ulice Petra Grubišića i Zadarske ulice u Šibeniku. Obuhvat radova vidljiv je u grafičkim prilogima elaborata.

Predviđene su dvije faze izvođenja radova, faza 1 i faza 2.

Faza 1 podijeljena je u dvije podfaze:

- Faza 1A se odnosi na zatvaranje ulice Petra Grubišića sa zadiranjem u Težačku ulicu;
- Faza 1B se odnosi na zatvaranje ulice Petra Grubišića sa zadiranjem u Težačku ulicu i ulicu Kralja Zvonimira.

Faza 2 se odnosi na zatvaranje Zadarske ulice.

Za vrijeme **Faze 1A** za promet će biti zatvoren dio ulice Petra Grubišića i to od križanja s ulicom Kralja Zvonimira do stražnje strane zgrade Gradskog poglavarstva. Promet iz ulice Put Gimnazije prema Težačkoj ulici biti će dopušten samo stanarima te vozilima gradilišta. U Težačkoj ulici će se privremeno održavati dvosmjernan tok prometa, iz razloga lakšeg ulaza/izlaza vozila s gradilišta te će se privremeno ukinuti dva parkirna mjesta zbog nesmetanog mimoilaženja vozila. U ulici Kralja Zvonimira se privremeno zatvara desni od dva traka u smjeru Poljana – Dom zdravlja (zbog radova u križanju ulica Petra Grubišića i Kralja Zvonimira). Vozila će se preusmjeravati u lijevi istosmjerni trak, a prometni tok će se voditi prometnim stupićima K12 i K12-1. Zbog obuhvata radova koji će se odvijati na pješačkom prijelazu na križanju ulica Petra Grubišića i Kralja Zvonimira pješački promet će se voditi obilazno putem obližnjih pješačkih prijelaza, kako je prikazano u grafičkim prilogima.

Za vrijeme **Faze 1B** za promet će biti zatvorena cijela ulica Petra Grubišića i to od križanja s ulicom Kralja Zvonimira do križanja s Težačkom ulicom. Prometni režim će vrijediti kao u Fazi 1A, a obilazak osobnih vozila prema centru će se vršiti ulicom Nikole Tesle.

Za vrijeme **Faze 2** za promet će biti zatvorena Zadarska ulica. Promet iz Težačke i ulice Nikole Tesle će se preusmjeravati putem ulice Miminac prema centru. Uzevši u obzir prometni tok garaže „Šarina pekara“ i nemogućnost osiguranja alternativnog pravca za izlaz iz garaže, ista će biti zatvorena za vrijeme izvođenja radova i biti će postavljeni znakovi koji ukazuju na zabranu skretanja u garažu.

Prilikom izvođenja radova izvođač će prilagoditi nesmetan rad ljudi i strojeva. Položaj planiranog zahvata (zona izvođenja radova) i lokacije postavljanja znakova privremene regulacije prometa vidljivi su u situaciji koja je u prilogu projekta.

Ne raspoložemo podacima o veličini prometa na predmetnim dionicama ceste. Obzirom na značaj istih u široj prometnoj mreži i uvidom na terenu zaključiti je da je riječ o prometnicama sa srednjim intenzitetom prometa.

Prometna rješenja s ograničenim pristupom – potrebno je osigurati nesmetan pristup okolnim objektima.

Obzirom na opće karakteristike ceste (tlocrtni i vertikalni elementi, poprečni profil ceste, duljine preglednosti, obim prometa, operativne brzine na dionici ceste i sl.) predviđena je privremena regulacija prometa vertikalnom prometnom signalizacijom.

Znakove privremene vertikalne signalizacije postaviti na stupove sukladno članku 13. Pravilnika o prometnim znakovima, signalizaciji i opremi na cestama, ti stupovi moraju biti obojeni crvene i bijele boje tako da su polja široka po 25cm. Stupovi se postavljaju na visini od 0,30 m do 2,00 m (članak 11). Vodoravni razmak između ruba kolnika i najbližeg ruba prometnog znaka mora iznositi najmanje 0,30 cm (članak 14.).

U grafičkim prilogima nalazi se pregledna situacija na listu broj 2.3.1. na kojoj je vidljiva lokacija izvođenja radova s faznosti radova.

Rješenje privremene regulacije prometa za vrijeme izvođenja ovih radova je prikazano na grafičkim prilogima projekta 2.3.2.1. (Faza 1A), 2.3.2.2. (Faza 1B) i 2.3.3. (Faza 2)., a broj i dimenzije znakova su prikazani u specifikaciji (točka 2.2.). Planirani radovi će se izvršiti u što kraćem periodu.

Potrebna prometna signalizacija privremene regulacije prometa za vrijeme izvođenja predmetnih radova je tako koncipirana da vozači mogu na vrijeme percipirati svaki znak kako bi se mogli prilagoditi izmjeni prometnog režima. Ista mora biti sukladna odredbama Zakona o sigurnosti prometa na cetsama (NN br. 70/19) i Pravilniku o prometnim znakovima, opremi i signalizaciji na cestama (NN br. 92/19). Svi znakovi moraju biti na stupovima odgovarajućim temeljima ili ukopani radi osiguranja od prevrtanja.

U slučaju stvaranja kolona i zastoja može se vršiti ručno upravljanje prometom sukladno članku 98. Pravilnika. Djelatnici će u takvim slučajevima regulirati propuštanje vozila zelenim i crvenim zastavicama (K29).


Radno polje je potrebno ograditi propisno zaštitnom ogradom, a radnici se trebaju pridržavati svih mjera propisanim Pravilnikom o zaštiti na radu.

Po završetku radova potrebno je ukloniti privremenu prometnu signalizaciju, a prometnicu dovesti u prvobitno stanje.

Projektant:
MARKO MAGLOV, dipl. ing. građ.

HRVATSKA KOMORA INŽENJERA GRAĐEVINARSTVA
Marko Maglov
dipl. ing. građ.
Ovlašteni inženjer građevinarstva
G 3249

2.2. SPECIFIKACIJA PROMETNE SIGNALIZACIJE

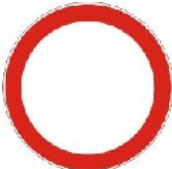BROJ	PRIKAZ	ZNAK	DIMENZIJE (cm)	KOMADA
1.		A08-1	60x60x60	1
2.		A15	60x60x60	4
3.		B03	Ø40	2
4.		B28	Ø40	1
5.		B28-1	Ø40	1
6.		B45-2	Ø40	1
7.		B47-1	Ø40	1
8.		C29	40x40	1

9.		C68	40x40	1
10.		C68	40x40	1
11.		C101	100x24	1
12.		C101	100x24	2
13.		C101	100x24	1
14.		E05	60x40	2
15.		E05	60x40	1
16.		E05	60x40	1
17.		E05	60x24	2

19.		K14	200x100	4
19.		K12	25x100	4
20.		K12-1	25x100	10

NAPOMENA:


- Svakom znaku pripada i odgovarajući stup sukladno članku 11. i 13. Pravilnika o prometnim znakovima, signalizaciji i opremi na cestama, moraju biti obojani izmjeničnim poljima crvene i bijele boje tako da su polja široka 25 cm;
- Sve dimenzije su izražene u centimetrima.

Projektant:

MARKO MAGLOV, dipl. ing. građ.

HRVATSKA KOMORA INŽENJERA GRAĐEVINARSTVA
Marko Maglov
dipl. ing. građ.
Ovlašteni inženjer građevinarstva
G 3249

2.3. GRAFIČKI PRILOZI

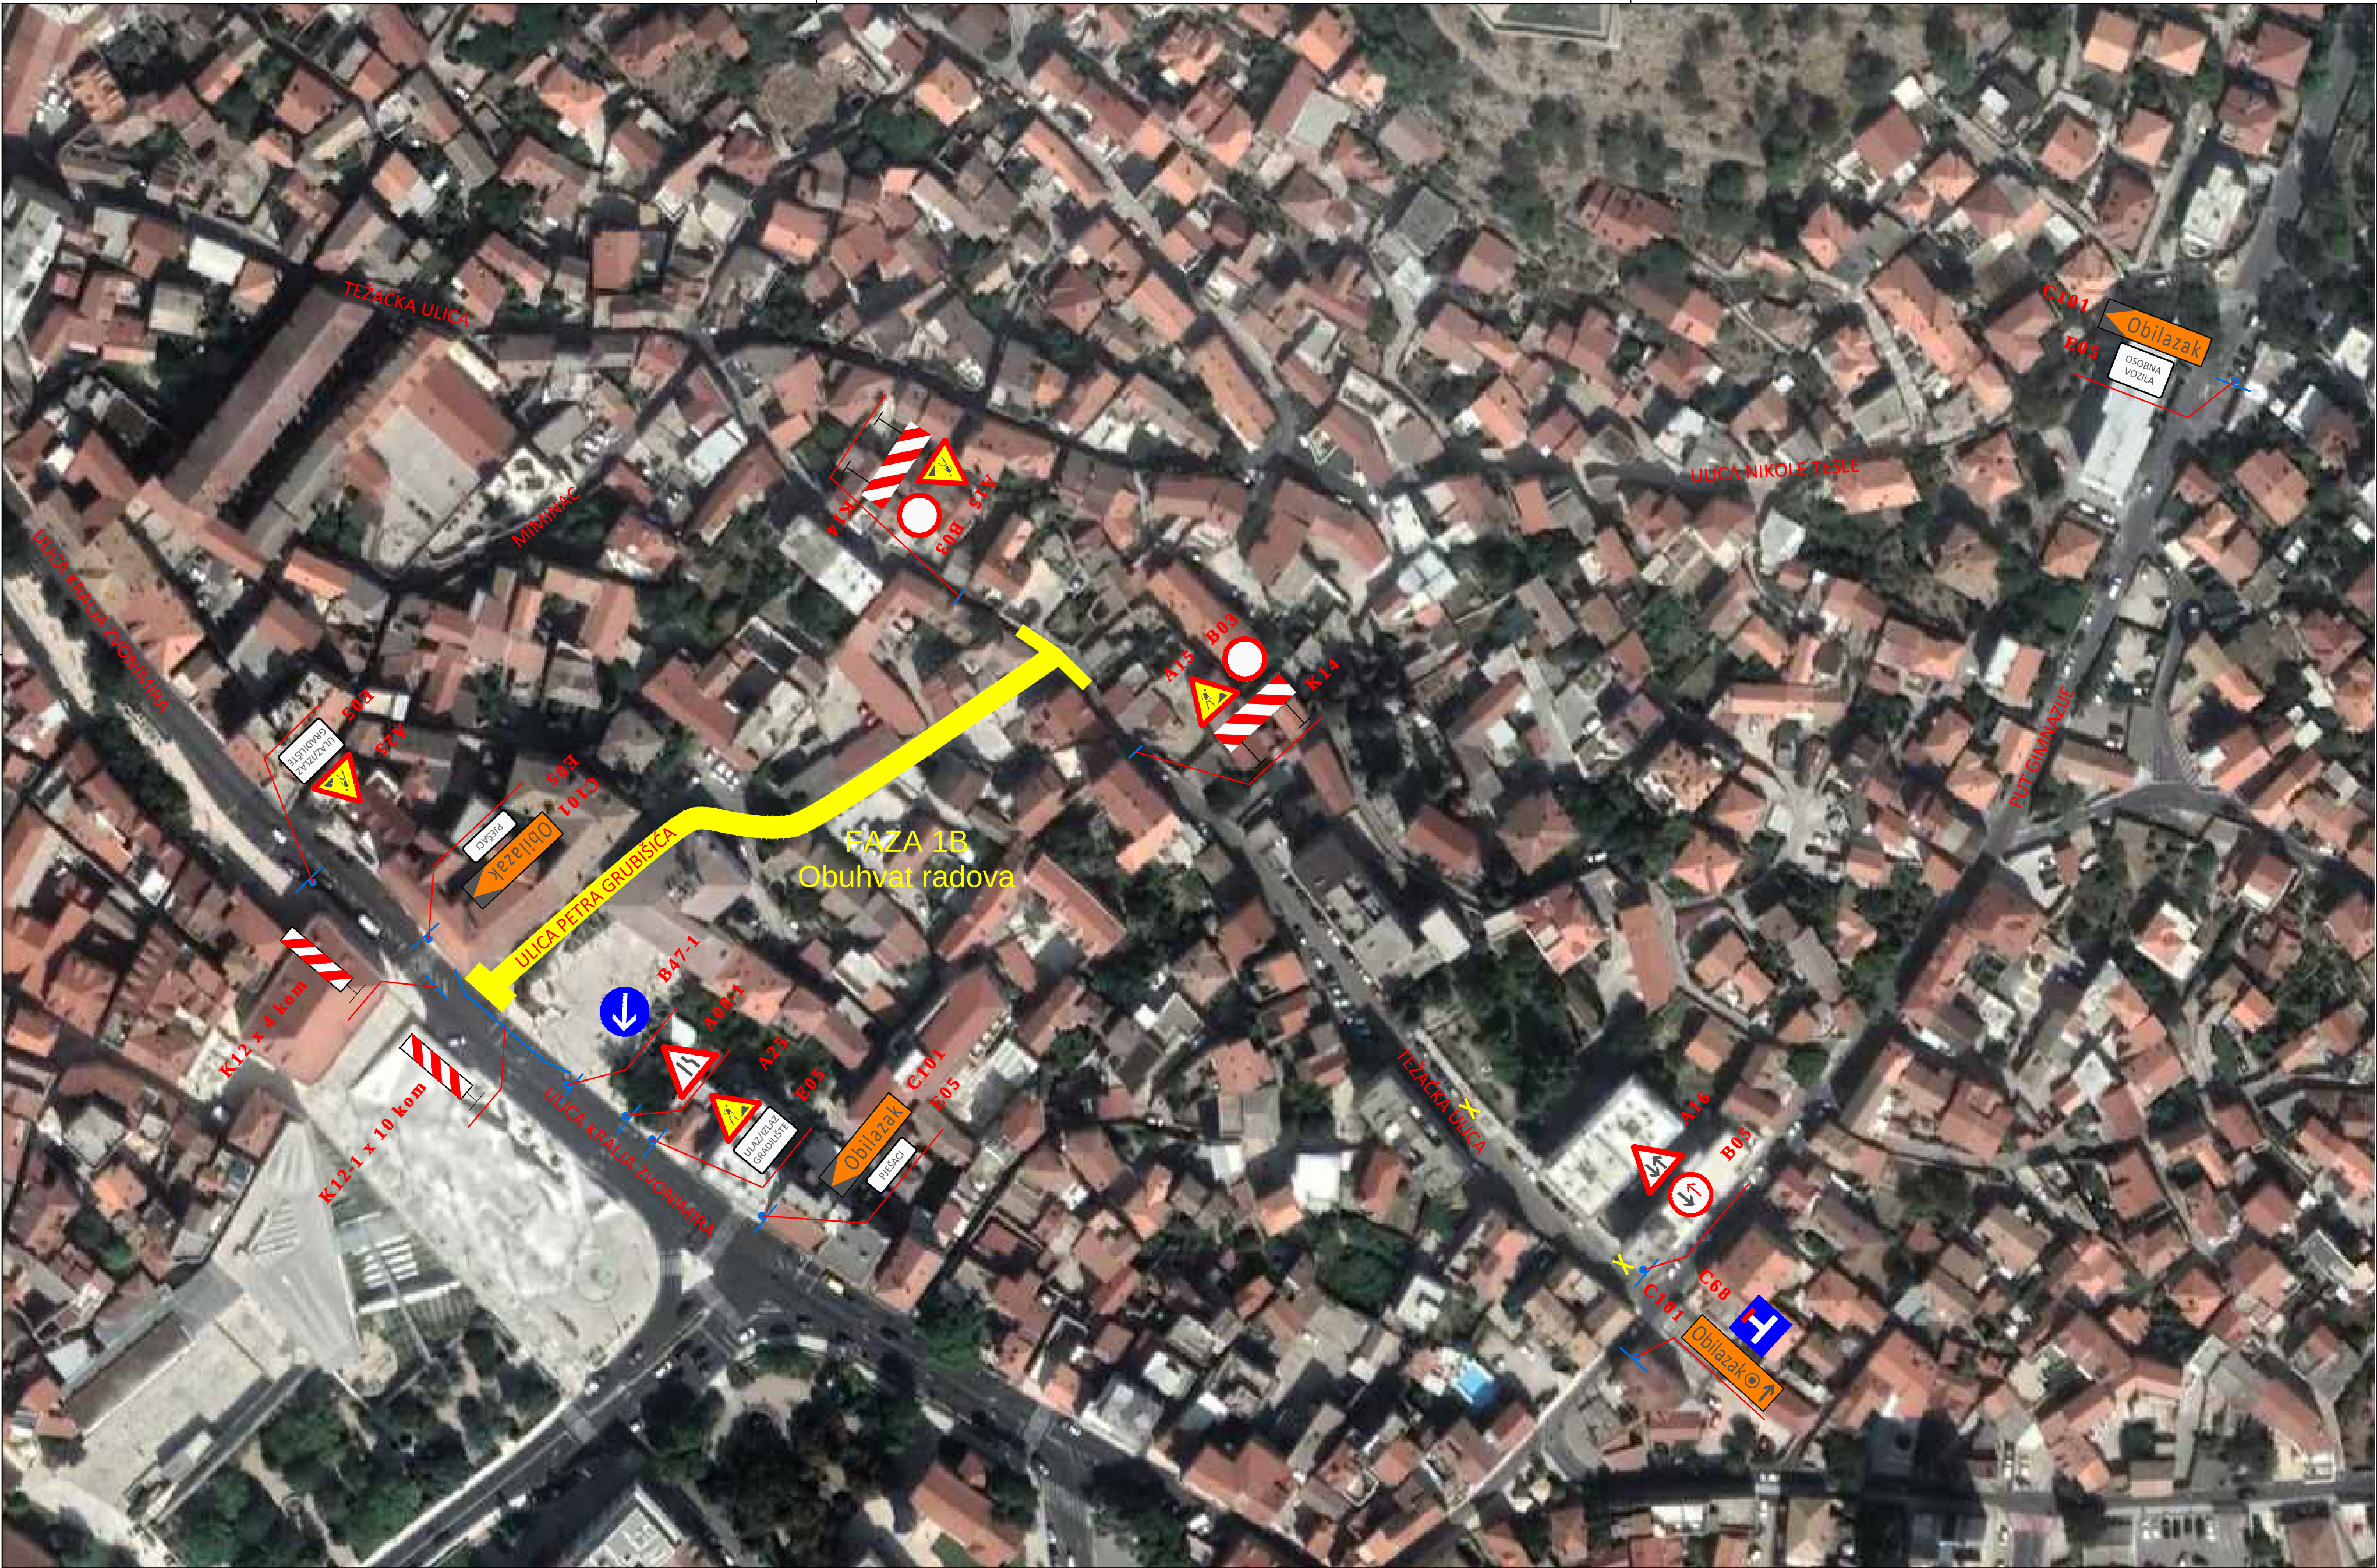

PRIVREMENA REGULACIJA PROMETA ZA VRIJEME IZVOĐENJA RADOVA U ULICI PETRA GRUBIŠIĆA I KRALJA ZVONIMIRA

HRVATSKA KUPONA IZVEDENJA GRAĐEVINARSTVA
Marko Maglov
dipl. ing. građ.
Dizajnirani inženjeri građevinarstva
3249

	GRAĐEVINA:	REKONSTRUKCIJA ULICE PETRA GRUBIŠIĆA I ZADARSKE ULICE U ŠIBENIKU				
	NARUČITELJ:	GRAD ŠIBENIK, Trg palih branitelja Domovinskog rata 1, 22000 Šibenik; OIB: 55644094063				
	LOKACIJA:	ŠIBENIK, ULICE PETRA GRUBIŠIĆA I ZADARSKA				
	VRSTA PROJ.:	PROJEKT PRIVREMENE REGULACIJE PROMETA				
	SADRŽAJ:	SITUACIJA PRIVREMENE REGULACIJE PROMETA - FAZA 1B				
	PROJEKTANT:	MARKO MAGLOV, dipl. ing. građ.	DATUM:	11. 2021.	T.D.:	343/21
DIREKTOR:	MARKO MAGLOV, dipl. ing. građ.	MJERILO:	1:1000	LIST:	2.3.2.2.	



HRVATSKA KOMORA INŽENJERA GRAĐEVINARSTVA
Marko Maglov
dipl. ing. građ.
Ovlašteni inženjer građevinarstva
G 3249



za projektiranje i nadzor u građevinarstvu
ŠIBENIK, Tratarska 84 tel.: 022/214181, fax: 022/219168,
GSM: 098 668 532 e-mail: g.projekt@si.t-com.hr

GRAĐEVINA:	REKONSTRUKCIJA ULICE PETRA GRUBIŠIĆA I ZADARSKE ULICE U ŠIBENIKU				
NARUČITELJ:	GRAD ŠIBENIK, Trg palih branitelja Domovinskog rata 1, 22000 Šibenik; OIB: 55644094063				
LOKACIJA:	ŠIBENIK, ULICE PETRA GRUBIŠIĆA I ZADARSKA				
VRSTA PROJ.:	PROJEKT PRIVREMENE REGULACIJE PROMETA				
SADRŽAJ:	SITUACIJA PRIVREMENE REGULACIJE PROMETA - FAZA 2				
PROJEKTANT:	MARKO MAGLOV, dipl. ing. građ.	DATUM:	11. 2021.	T.D.:	343/21
DIREKTOR:	MARKO MAGLOV, dipl. ing. građ.			MJERILO:	1:1000
				LIST:	2.3.3.