


Popis koordinata lomnih točaka		
Tn	Y	X
1	452880.09	4836954.52
2	452885.69	4836957.05
3	452892.77	4836960.26
4	452899.35	4836963.24
5	452901.24	4836966.73
6	452901.00	4836967.33
7	452900.50	4836968.54
8	452899.85	4836970.60
9	452899.63	4836971.60
10	452899.26	4836973.41
11	452899.10	4836974.67
12	452898.80	4836978.30
13	452898.68	4836981.32
14	452898.46	4836986.30
15	452898.50	4836988.53
16	452898.60	4836990.86
17	452899.18	4836996.06
18	452899.49	4836998.41
19	452900.11	4837002.99
20	452900.52	4837006.69
21	452901.09	4837011.61
22	452901.42	4837014.61
23	452898.36	4837014.59
24	452890.28	4837014.52
25	452884.30	4837014.47

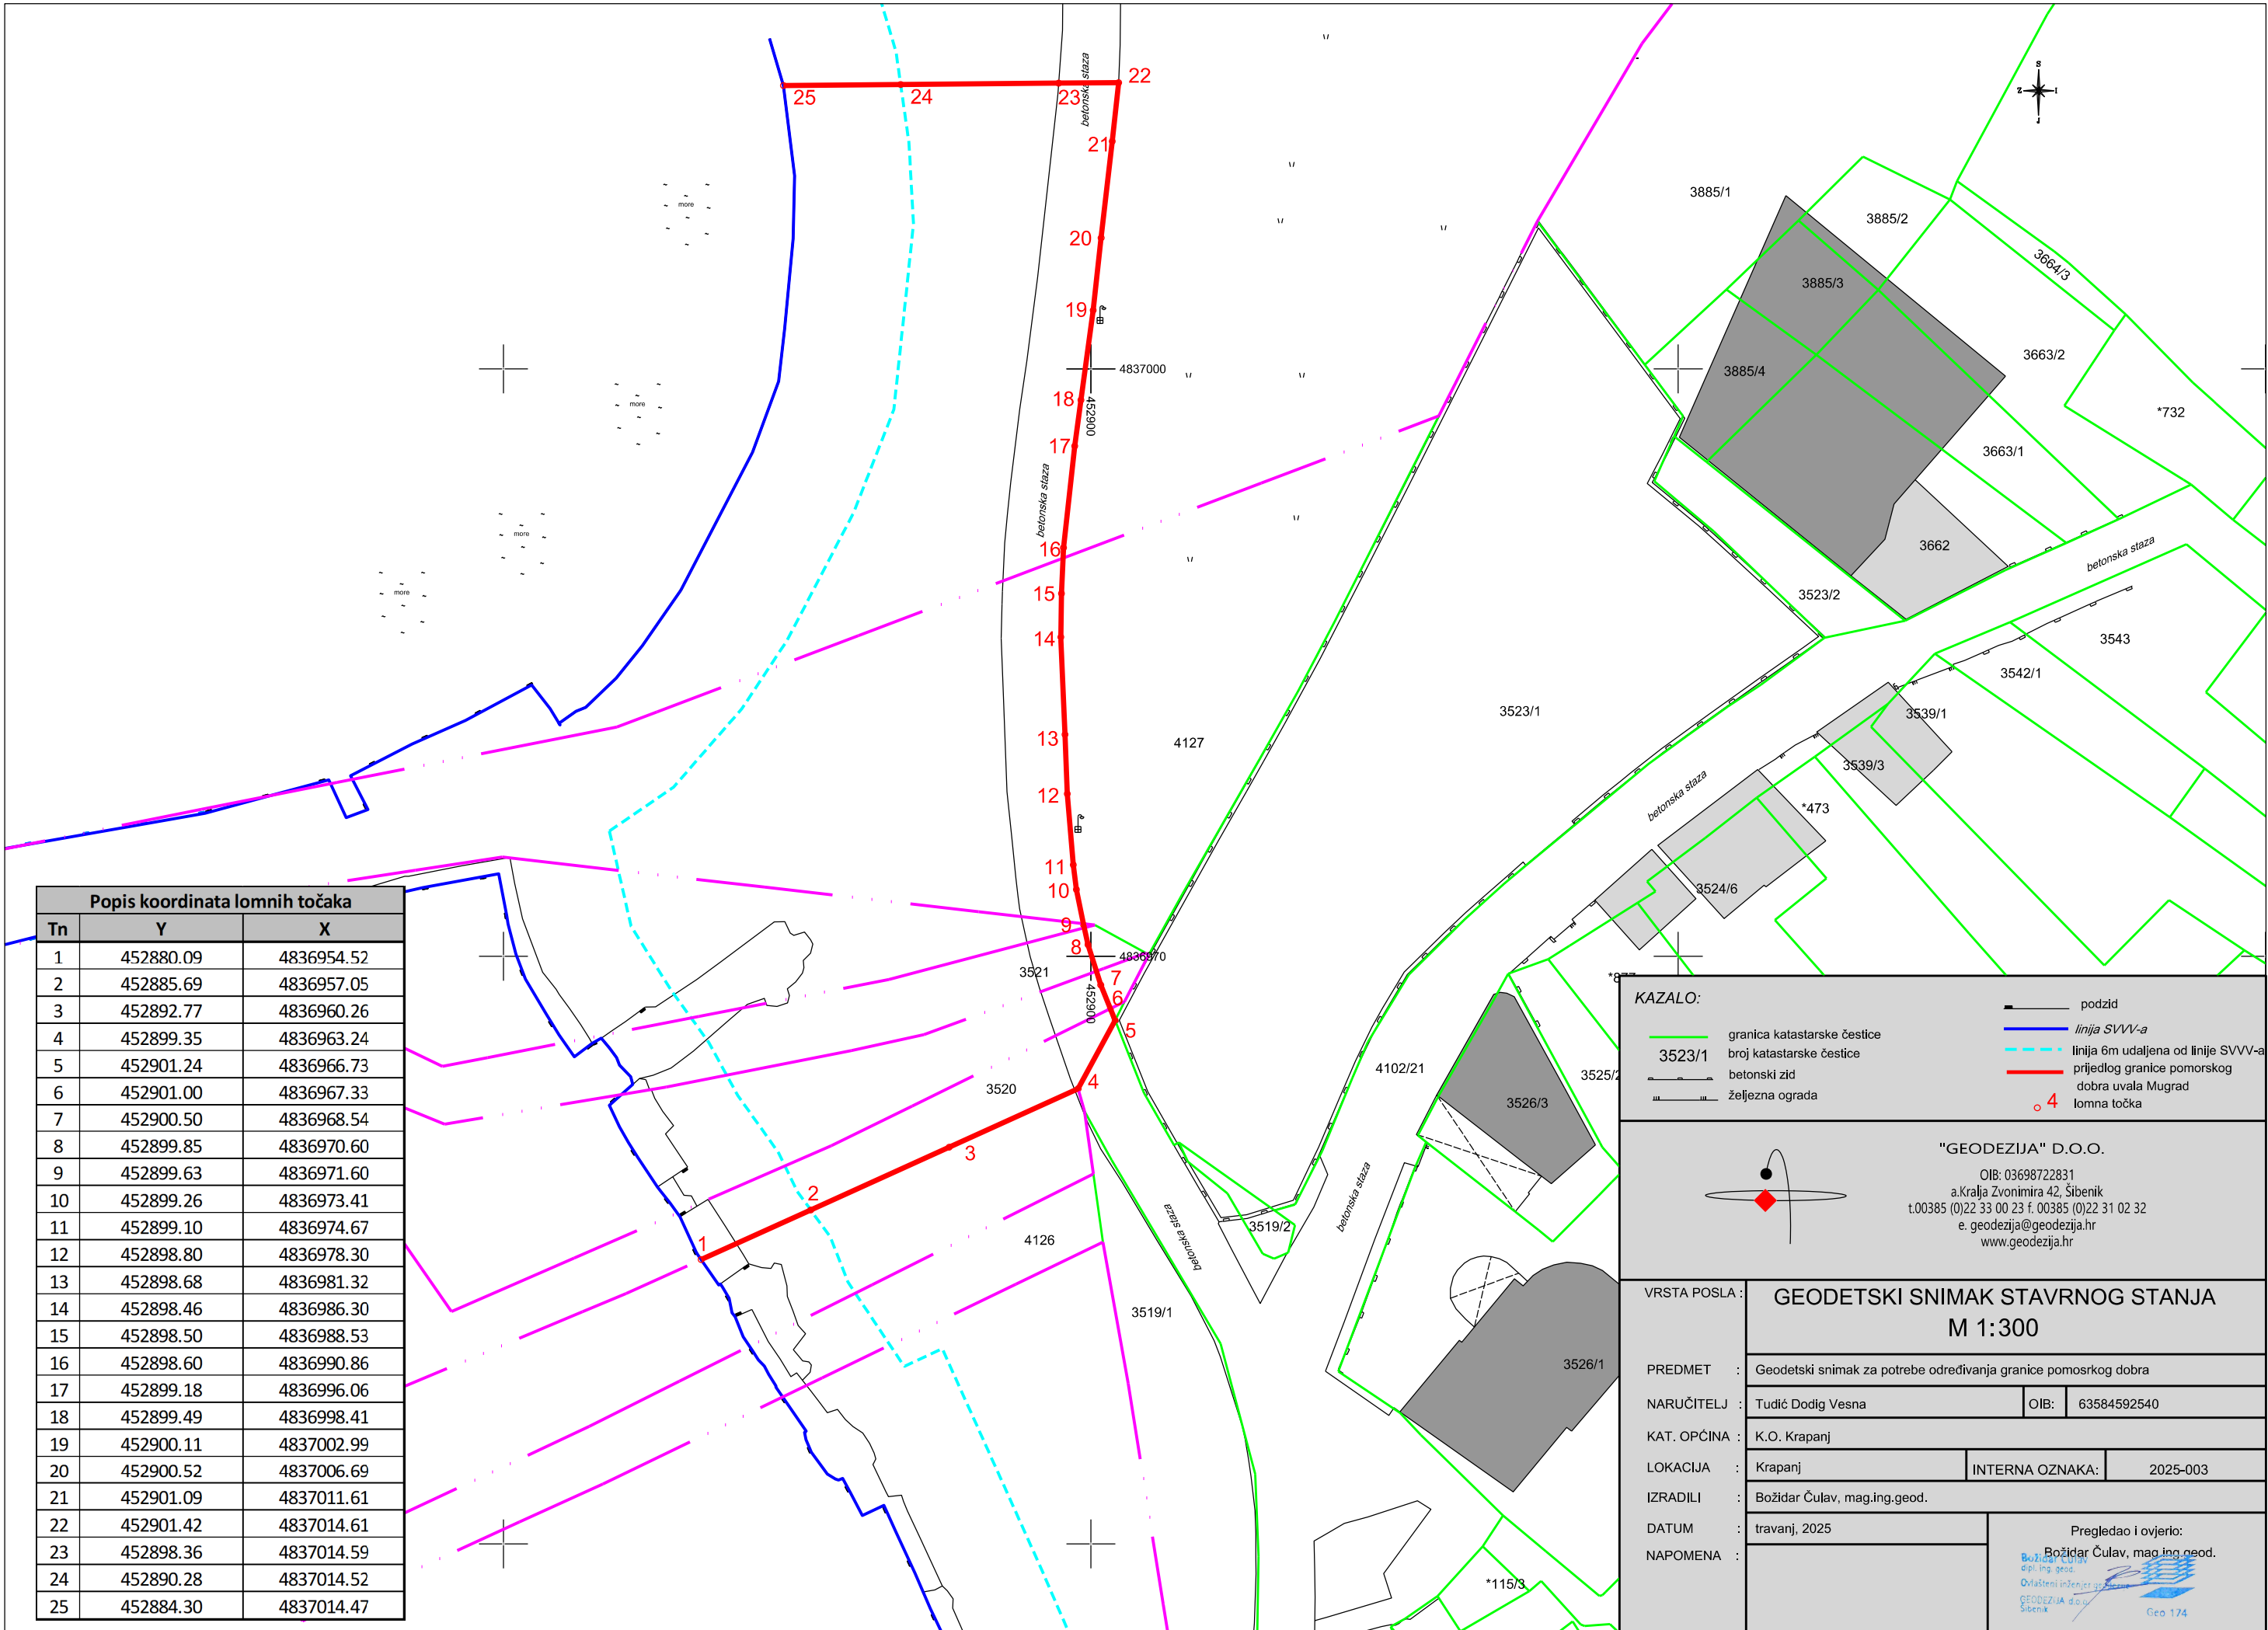

KAZALO:

- 3523/1 granica katastarske čestice
- broj katastarske čestice
- betonski zid
- željezna ograda
- linija SVVV-a
- linija 6m udaljena od linije SVVV-a
- prijedlog granice pomorskog dobra uvala Mugrad
- lomna točka
- podzid

"GEODEZIJA" D.O.O.

OIB: 03698722831
a.Kralja Zvonimira 42, Šibenik
t.00385 (0)22 33 00 23 f. 00385 (0)22 31 02 32
e. geodezija@geodezija.hr
www.geodezija.hr

VRSTA POSLA : GEODETSKI SNIMAK STAVRNOG STANJA

M 1:300

PREDMET : Geodetski snimak za potrebe određivanja granice pomorskog dobra

NARUČITELJ : Tudić Dodig Vesna

KAT. OPĆINA : K.O. Krapanj

LOKACIJA : Krapanj

IZRADILI : Božidar Čulav, mag.ing.geod.

DATUM : travanj, 2025

NAPOMENA :

OIB: 63584592540

INTERNA OZNAKA: 2025-003

Pregledao i ovjerio:
Božidar Čulav, mag.ing.geod.
Dipl.ing.geod.
Ovlašteni inženjer geodetike
GEODEZIJA d.o.o. Šibenik
Geo 174