ŠIBENSKO-KNINSKA ŽUPANIJA

GRAD ŠIBENIK

Izmjene i dopune (V.) PROSTORNOG PLANA UREĐENJA GRADA ŠIBENIKA

1.0.

KORIŠTENJE I NAMJENA POVRŠINA, SUSTAV PROMETA

TUMAČ ZNAKOVLJA:

GRANICE
- ŽUPANIJSKA GRANICA
- GRANICA GRADA
- GRANICA NASELJA

GRANICA PROSTORA OGRANIČENJA ZAŠTIĆENOG OBALNOG PODRUČJA MORA
- LINIJA 1000 m KOPNENOG POJASA
- LINIJA 300 m POJASA MORA

PROSTORI / POVRŠINE ZA RAZVOJ I UREĐENJE

POVRŠINE ZA RAZVOJ I UREĐENJE NASELJA
- (I) IZGRAĐENI / NEIZGRAĐENI DIO GRAĐEVINSKOG PODRUČJA NASELJA
- PODRUČJA ZA SMJEŠTAJ NOVIH TURISTIČKIH KAPACITETA U GRAĐEVINSKOM PODRUČJU NASELJA
- POVRŠINE LUGOSTITELJSKO-TURISTIČKE NAMJENE (T) I SPORTSKO-REKREACIJSKE NAMJENE (R) IZVAN NASELJA

RAZVOJ I UREĐENJE POVRŠINA IZVAN NASELJA
- (I) GOSPODARSKA NAMJENA
- (T) UGOSTITELJSKO-TURISTIČKA NAMJENA (T1-HOTEL/ (T2-TURISTIČKO NASELJE / T3-KAMPALI TOKAMP, T5-ZDRAVSTVENI TURIZAM
- (T) SMJEŠTAJ IZVAN UZ ULAZ U NP KRKA
- (R) SPORTSKO-REKREACIJSKA NAMJENA
  - (R6) UREĐENA PLAŽA
  - (R9) GOLF IGRALIŠTE (bez smještajnih kapaciteta)
  - (R) REKREACIJSKA NAMJENA
  - (Ld) LOVAČKI DOM
  - (Pr) PLANINARSKI DOM
- (N) POSEBNA NAMJENA
- (I) POVRŠINA ZA ISKORIŠTAVANJE MINERALNIH SIROVINA
- (H) POVRŠINE IZZAJALIŠTA (AKVAKULTURA)
- (P1) OSOBITO VRIJEDNO OBRADIVO TLO
- (P2) VRIJEDNO OBRADIVO TLO
- (P3) OSTALO OBRADIVO TLO
- (Š) ZAŠTITNA ŠUMA
- (Š1) ŠUMA POSEBNE NAMJENE
- OSTALO POLJOPRIVREDNO TLO I ŠUMSKO ZEMLJIŠTE
- (V) VODNE POVRŠINE
- GROBLJE
- (IS) PODRUČJA INFRASTRUKTURNIH GRAĐEVINA - BENZINSKE POSTAJE I SL.
- (EO) VJETROELEKTRANE

OBRADA, SKLADIŠTENJE I ODLAGANJE OTPADA
- (CO) ŽUPANIJSKI CENTAR ZA GOSPODARENJE OTPADOM
- GOSPODARENJE GRAĐEVINSKIM OTPADOM (PRIVREMENO ODLAGANJE)

PROMET

CESTOVNI PROMET
- AUTOCESTA
- DRŽAVNA BRZA CESTA
- DRŽAVNA CESTA
- DS PLANIRANE CESTE KROZ KORIDOR U ISTRAŽIVANJU
- MINISTARSKE CESTE
- GLAVNA GRADSKA PROMETNICA
- VAŽNIJA GRADSKA PROMETNICA
- BICIKLISTIČKA STAZA
- OSTALE NERAZVRSTANE CESTE
- OZNAKE CESTA
- PLANIRANA PREKATEGORIZACIJA POSTOJEĆE CESTE
- PLANIRANA IZGRADNJA DODATNIH PROMETNIH TRAKA

CESTOVNE GRAĐEVINE
- RASKRIŽJE CESTA
- MOST
- TUNEL

ŽELJEZNIČKI PROMET
- (ŽCP) MAGISTRALNA POKOĆNA ŽELJEZNIČKA PRUGA
- (ŽCP) ŽELJEZNIČKA PRUGA ZA LOKALNI PROMET
- INDUSTRIJSKI KOLOSIJEK - PLANIRANI
- PUTNIČKI MEĐUMJESNI KOLODVOR
- RASPOREDNI KOLODVOR
- STAJALIŠTE

PLANIRANE NOVE PRUGE VELIKOG KAPACITETA I BRZINA
- PRUGA GRAČAC- OKU.A1- ŠIBENIK KORIDOR U ISTRAŽIVANJU
- MOGUĆI PRAVCI ALTERNATIVNA RJEŠENJA - JADRANSKA PRUGA

POMORSKI PROMET

MORSKE LUKE OTVORENE ZA JAVNI PROMET
- MORSKA LUKA MEĐUNARODNOG ZNAČAJA
- (LS) LUČKO PODRUČJE S-SIDRIŠTE
- MORSKA LUKA ŽUPANIJSKOG ZNAČAJA
- (LS) LUČKO PODRUČJE S-SIDRIŠTE
- MORSKA LUKA LOKALNOG ZNAČAJA

OSTALE LUKE
- LUKA NAUTIČKOG TURIZMA
- VOJNA LUKA
- BRODOGRADILIŠTE
- SPORTSKA LUKA
- SIDRIŠTE
- PRIVEZ U FUNKCIJI UGOSTITELJSKO - TURISTIČKE ZONE
  - LP1 - privezišta u funkciji javne ustanove Nacionalni park Kornati i Krka
  - PLOVNI PUT/ BRODSKE LINIJE
- MEĐUNARODNI PLOVNI PUT
- UNUTARNJI PLOVNI PUT

ZRAČNI PROMET
- HIDROAVION - POLETNO-SLETNA STAZA
- HELIODROM - LOKACIJA U ISTRAŽIVANJU

GRANIČNI PRIJELAZ
- GRANIČNI POMORSKI PRIJELAZ

OSTALO
- ROBNO-TRANSPORTNO SREDIŠTE
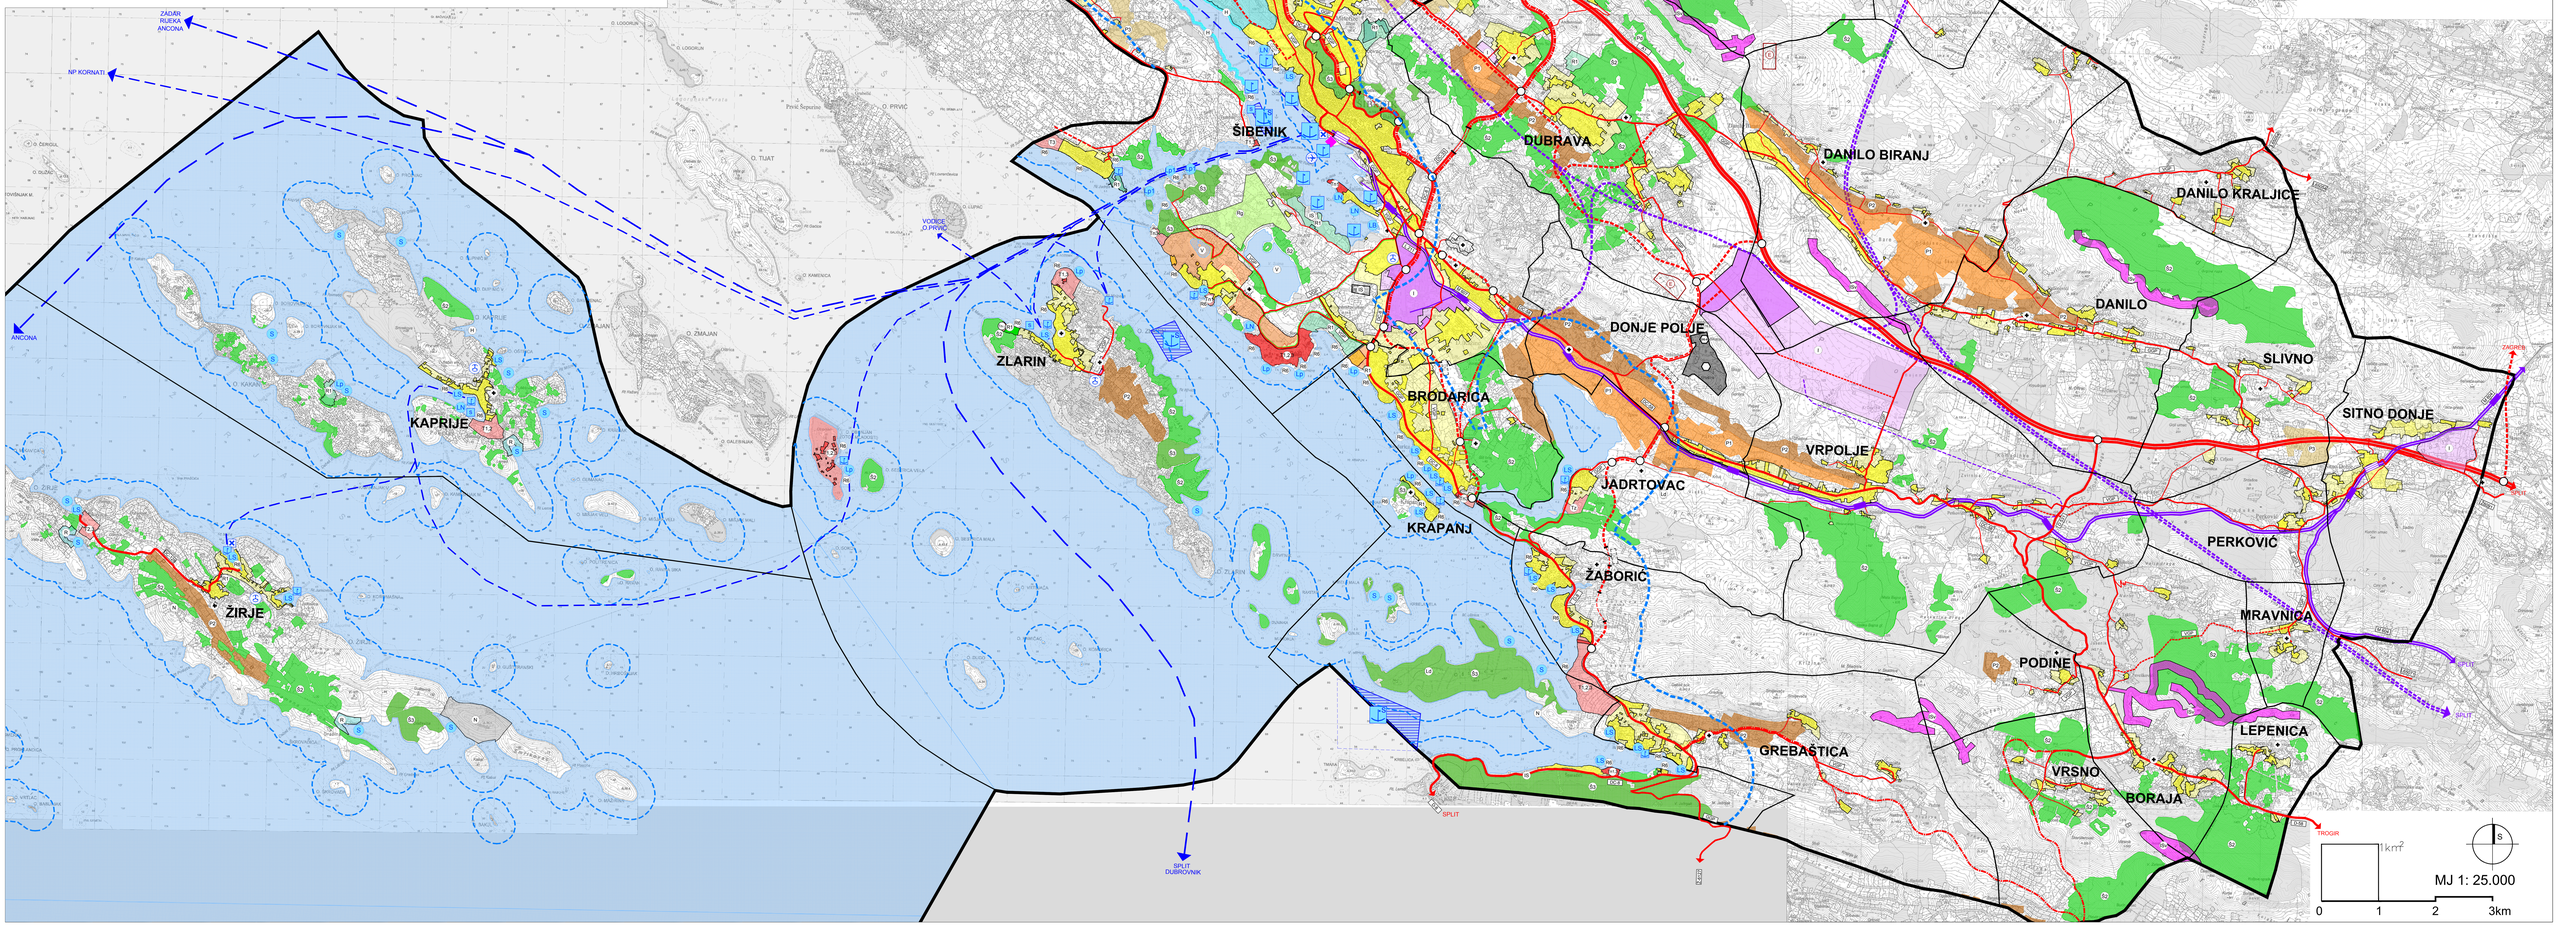
Županija:	ŠIBENSKO - KNINSKA ŽUPANIJA
Jedinica lokalne samouprave:	GRAD ŠIBENIK
Naziv prostornog plana:	IZMJENE I DOPUNE (V.) PROSTORNOG PLANA UREĐENJA GRADA ŠIBENIKA
Broj Plana: A-655/16	Faza izrade: PLAN
Naziv kartografskog prikaza:	KORIŠTENJE I NAMJENA POVRŠINA, SUSTAV PROMETA
Broj kartografskog prikaza: 1.	Mjerilo kartografskog prikaza: 1 : 25 000
Odluka predstavničkog tijela o izradi Plana:	Službeni glasnik Grada Šibenika br. 6/16 i 3/17.
Odluka predstavničkog tijela o donošenju Plana:	Službeni glasnik Grada Šibenika br. 9/17
Datum objave javne rasprave / Pismene javne rasprave/poziva: 24. srpnja 2017. , 25. rujna 2017. (“Slobodna Dalmacija”, www.sibenik.hr, www.mgipu.hr)	Javni uvid / Pismeni javni uvid održan: od 24. srpnja do 8. kolovoza 2017. od 25. rujna do 9. listopada 2017.
Pečat ujerovnog tijela odgovornog za provođenje javne rasprave / Pismene javne rasprave: M.P.	Odgovorna osoba za provođenje javne rasprave / Pismene javne rasprave: Madlena Roša Dulibić, dipl.ing.arh.
	Ime, prezime i potpis
Suglasnost na Konačni prijedlog plana sukladno članku 108. Zakona o prostornom uređenju (“Narodne novine”, br. 153/13, 65/17): Klasa: 350-02/17-11/50, Ur.br.: 531-05-17-6, Datum: 19. prosinac 2017.	
Stručna izrada Plana: URBING d.o.o. za prostorno planiranje uređenja i zaštitu okoliša, Avenija Većeslava Holjevca 20, Zagreb	
Pečat pravne osobe koja je izradila Plan: URBING d.o.o. ZAGREB M.P.	Odgovorna osoba: Darko Martinec, dipl.ing.arh. Ime, prezime i potpis
Odgovorna voditeljica izrade Nacrta prijedloga plana: Ljiljana Doležal, ovl.arh.urb.	LJILJANA DOLEŽAL 1601 OVLAŠTENI ARHITEKTICA A
Stručni tim u izradi Plana: Ljiljana Doležal, dipl.ing.arh. Darko Martinec, dipl.ing.arh.	Ostali: Željka Blato, mag. ing. arch. Ivana Dumančić, mag.ing.arch.
Pečat Gradskog vijeća: M.P.	Predsjednik Gradskog vijeća: dr. sc. Dragan Zlatović Ime, prezime i potpis
Ishodovanoj ovoj prostornoj planu s izvornikom suglasan: Ime, prezime i potpis	Pečat nadležnog tijela: M.P.