




# DETALJNI PLAN UREĐENJA PROMETNO VJEŽBALIŠTE SPORTSKI CENTAR KONJEVRATE

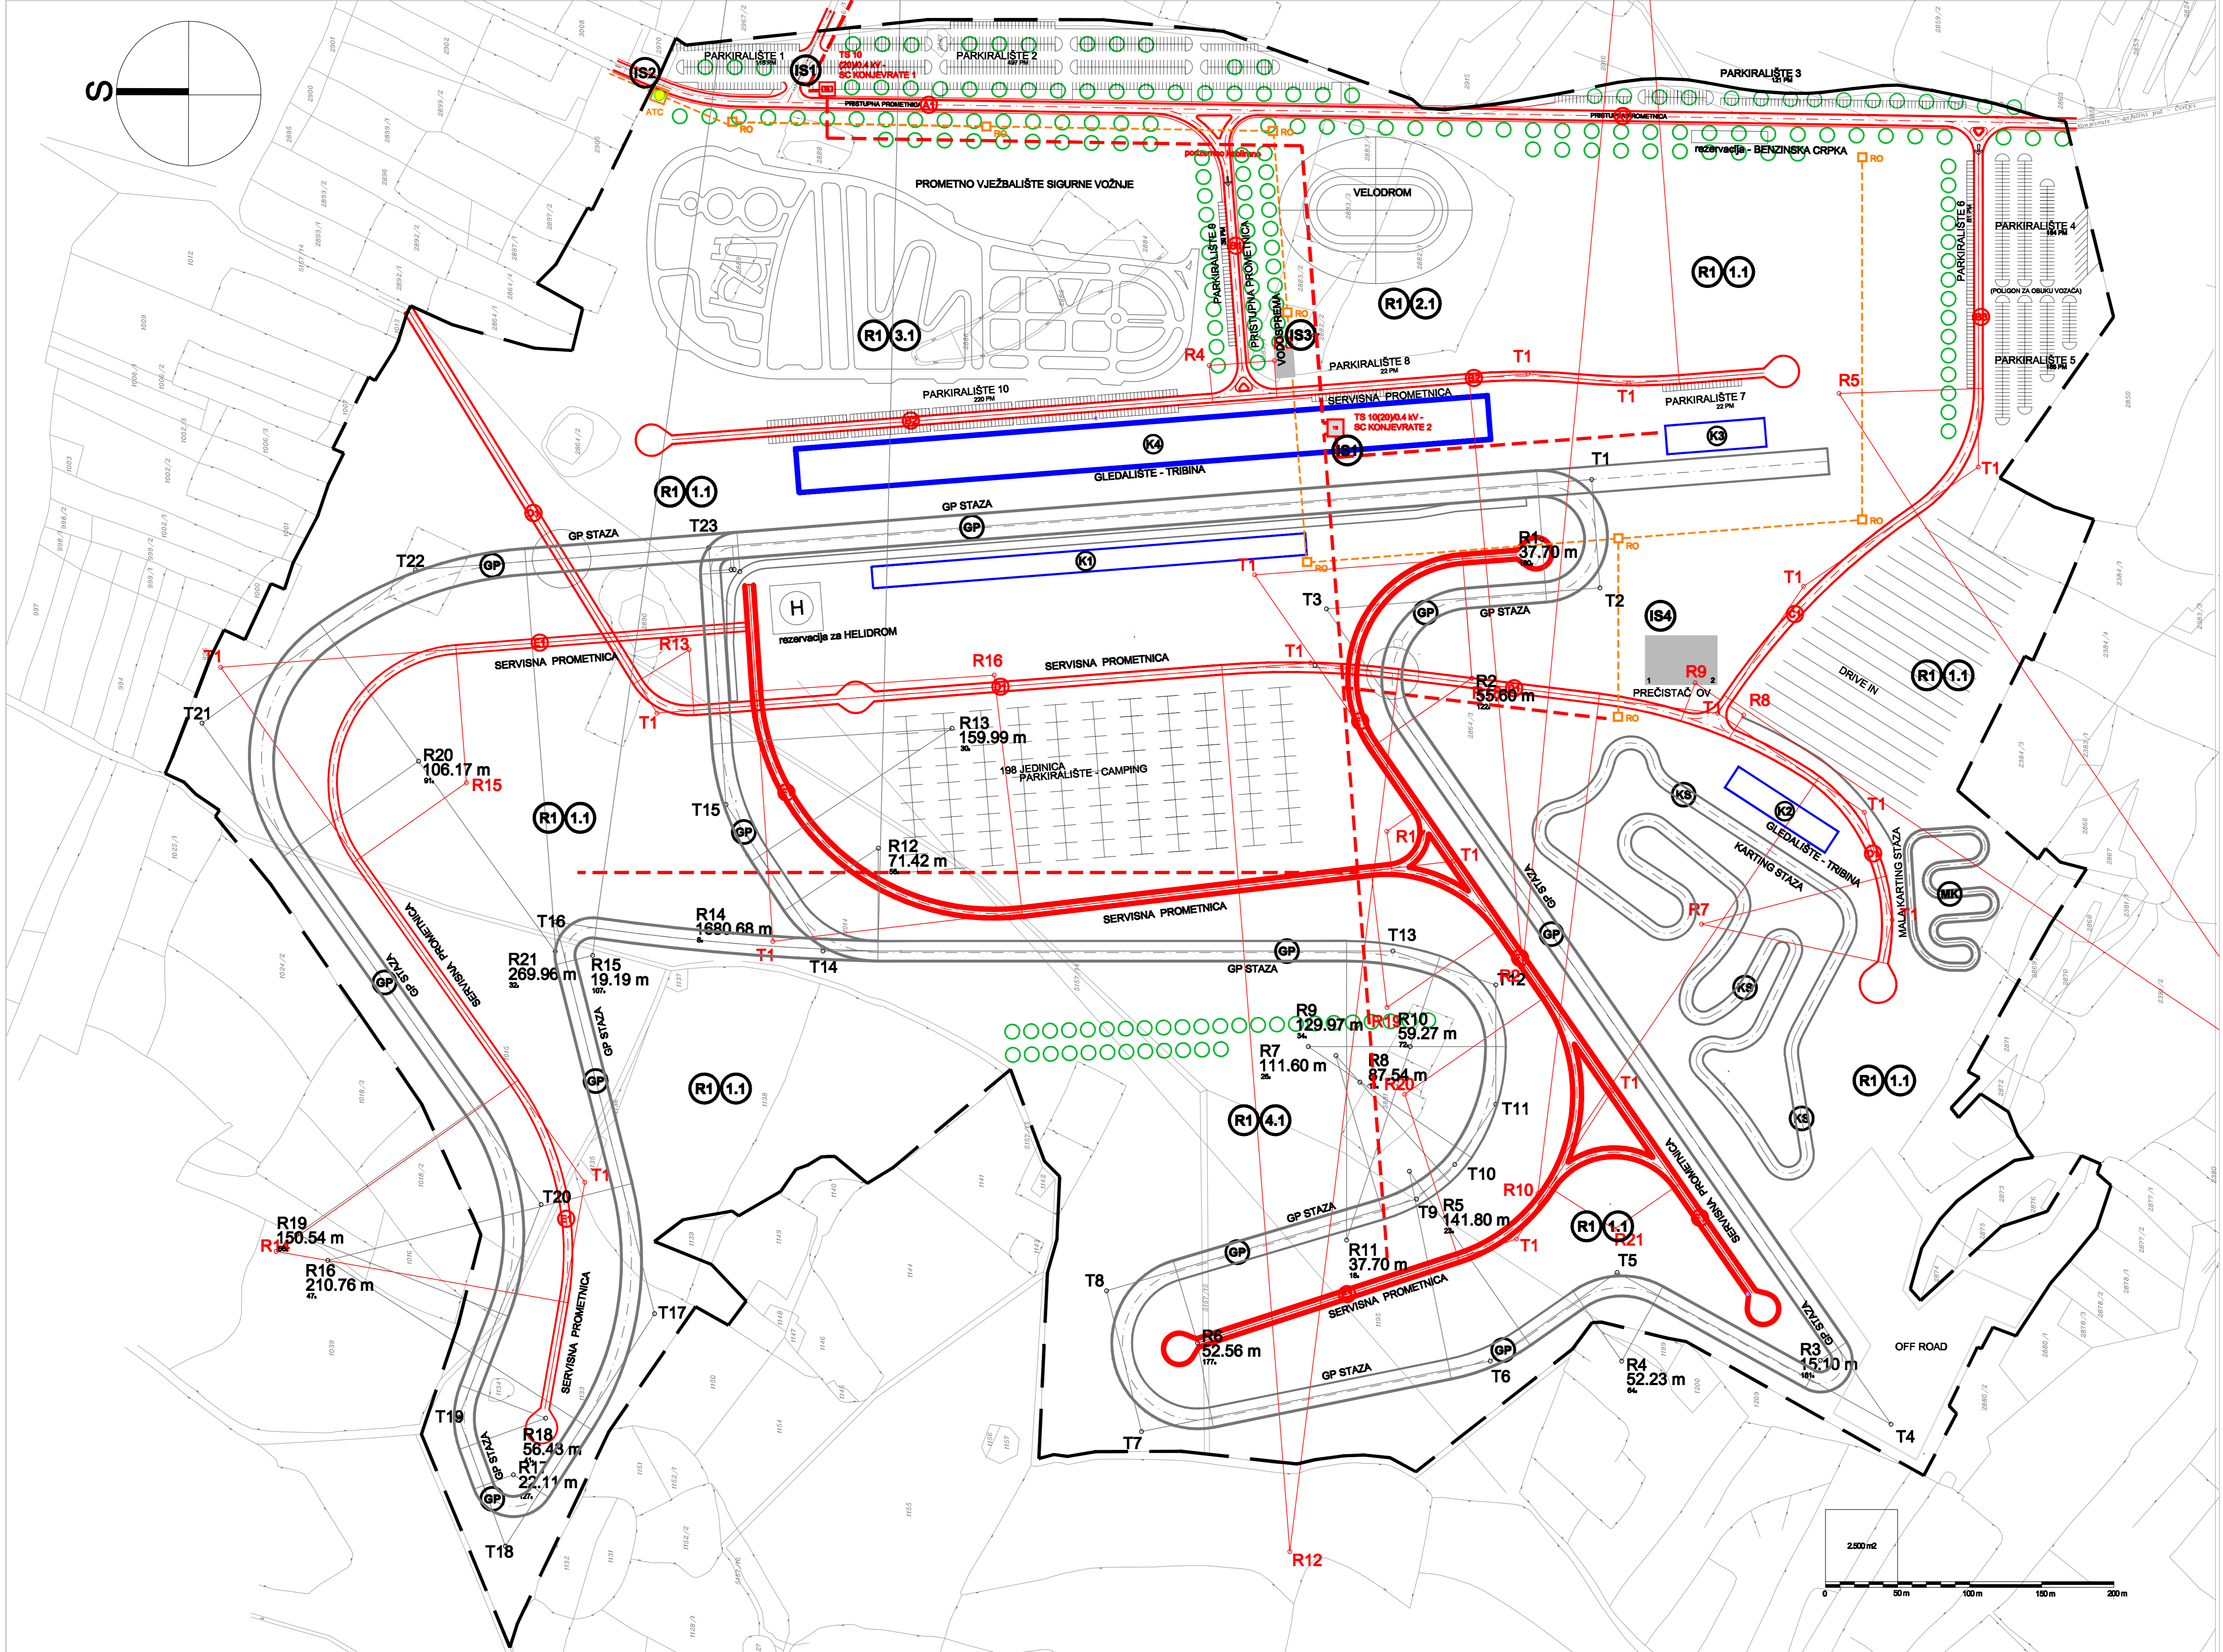

<b>Arhikon</b>	
Zupanje: <b>ŠIBENSKO-KNINSKA ŽUPANIJA</b>	
Jednaka lokalna samouprava: <b>GRAD ŠIBENIK</b>	
Naslov prostornog plana: <b>DETALJNI PLAN UREĐENJA - PROMETNO VJEŽBALIŠTE I SPORTSKI CENTAR - KONJEVRATE</b>	
Naslov kartografskog prikaza: <b>PROMET, ELEKTROOPSKRBA I TK</b>	
Broj kartografskog prikaza: <b>2.1</b>	Mjerilo kartografskog prikaza: <b>1:2000</b>
Odobilo o broju: <b>Službeni glasnik Grada Šibenika, broj 6/11</b>	Odobilo predstavljačnik šibe o doručenoj planu: <b>Službeni glasnik Grada Šibenika, broj 03/14</b>
Javno rasprava (datum objave): <b>09. 09. 2013. "Slobodna Dalmacija"</b>	Javni uvjet odobran: <b>od 17. 09. 2013. do 17. 10. 2013.</b>
Punilo šibe odgovornog za provođenje javne rasprave: <b>M.P.</b>	Odgovorne osobe: <b>Marijana Roša Dubičić, dipl. ing. arh.</b>
Punilo osoba koje je izradilo plan: <b>ARHIKON d.o.o. za projektiranje i inženjering, St. Radica 53, Šibenik</b>	
Punilo pravne osobe koje je izradilo plan: <b>M.P.</b>	Odgovorne osobe: <b>Damir Čogelja, dipl. ing. građ.</b>
Koordinator planu: <b>Zeljka Stokić, dipl. ing. arh.</b>	Odgovorne osobe: <b>Lijana Čorović-Grubišić, dipl. ing. arh.</b>
Odgovornost voditelj: <b>Danijel Čogelja, dipl. ing. građ.</b>	Odgovornost voditelj: <b>Damir Čogelja, dipl. ing. građ. - infrastrukture</b>
Punilo predstavljačnik šibe: <b>M.P.</b>	Predstavljačnik predstavljačnik šibe: <b>dr. sc. Ivica Poljićak, dipl. ecc.</b>
Intenzitet ovog prostornog plana izradom odobran: <b>M.P.</b>	Punilo nadležnog šibe: <b>M.P.</b>