





DETALJNI PLAN UREĐENJA PROMETNO VJEŽBALIŠTE SPORTSKI CENTAR KONJEVRATE

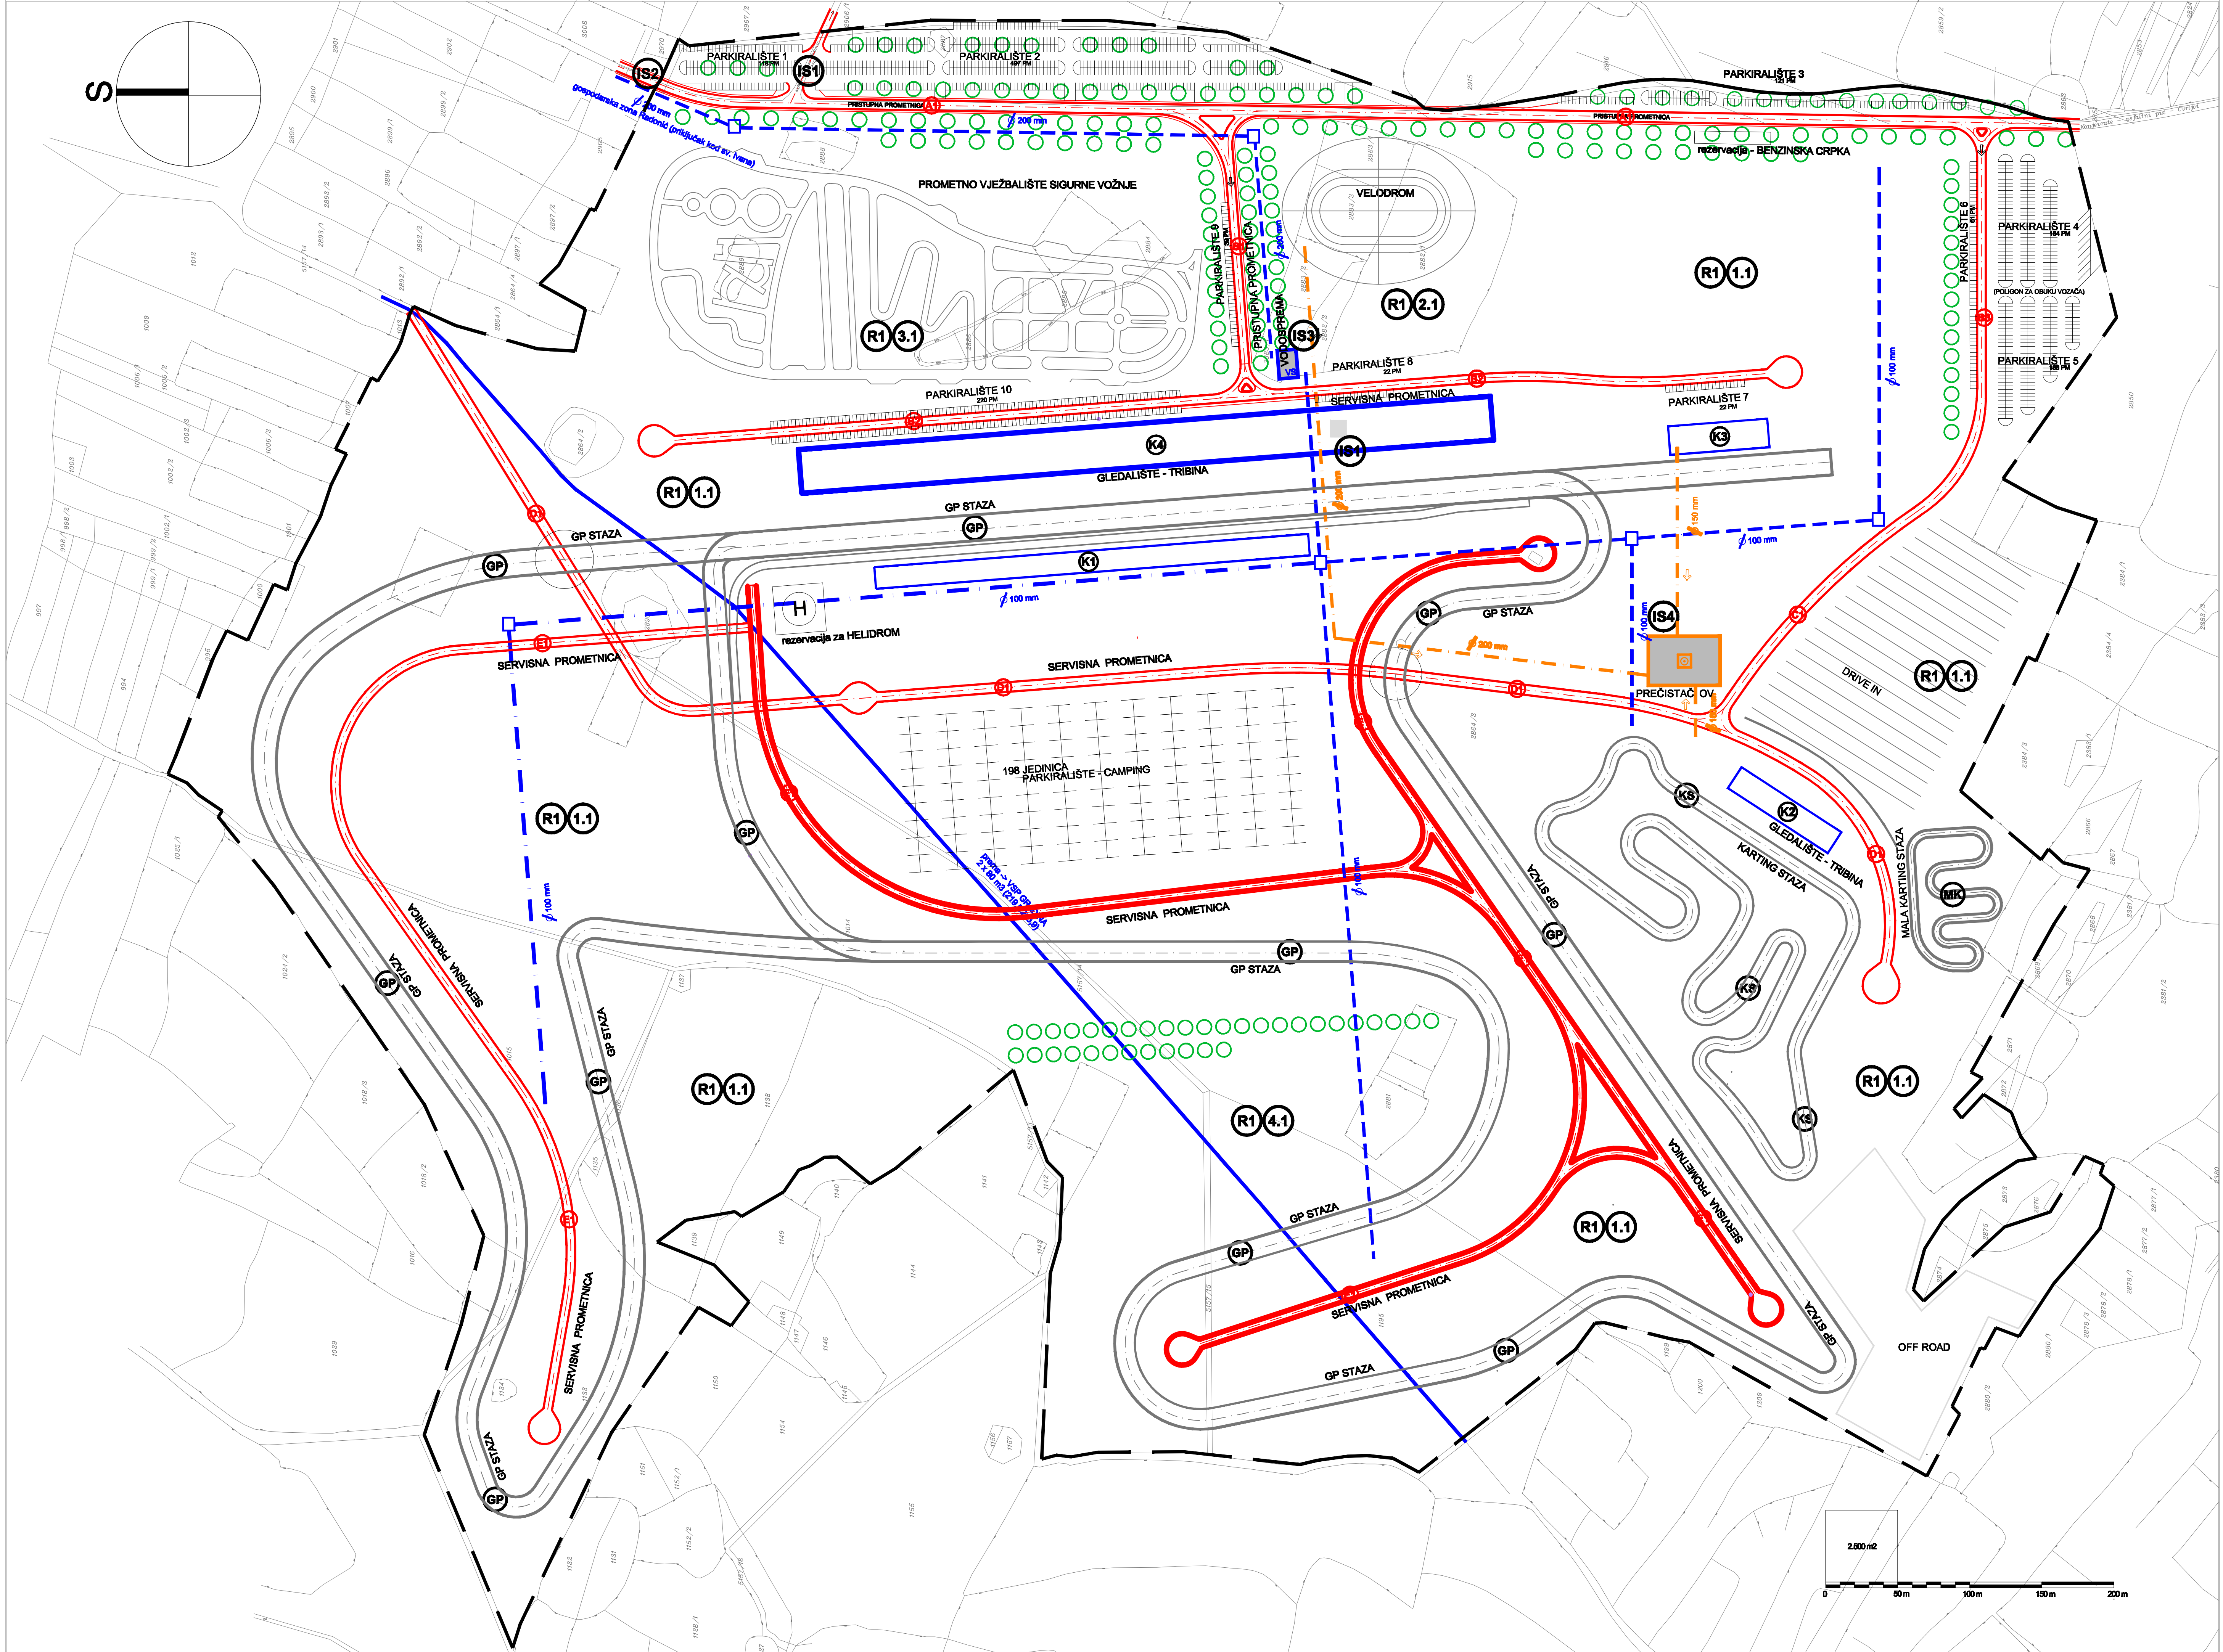

TUMAČ ZNAKOVLIJA:

- OBHVAAT DETALJNOG PLANA
- PLANIRANI VODOVOD
- PLANIRANI VODOVOD - ETAPA 2
- PLANIRANO REVIZIJSKO OKNO
- PLANIRANA VODOSPREMA - ETAPA 2
- PLANIRANA ODVODNJA
- UREĐAJ ZA PROČIŠĆAVANJE OTPADNIH VODA

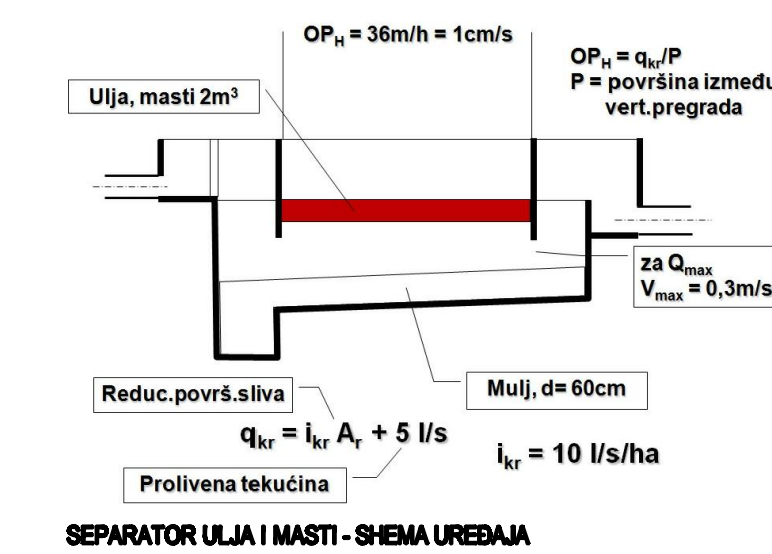

SEPARATOR ULJA I MASTI - ŠHEMA UREĐAJA

Arhikon	
Zupanje: ŠIBENSKO-KNINSKA ŽUPANIJA	
Jedinična lokalna samouprava: GRAD ŠIBENIK	
Naslov prostornog plana: DETALJNI PLAN UREĐENJA - PROMETNO VJEŽBALIŠTE I SPORTSKI CENTAR - KONJEVRATE	
Naslov kartografskog prikaza: VODOOPSKRBA I ODVODNJA	
Broj kartografskog prikaza: 2.2	Mjerilo kartografskog prikaza: 1:2000
Osloba o broju: Službeni glasnik Grada Šibenika, broj 6/11	Osloba predmetnog štapa o broju: Službeni glasnik Grada Šibenika, broj 03/14
Javna rasprava (datum objave): 09. 09. 2013. "Slobodna Dalmacija"	Javni uvid od izdavanja: od 17. 09. 2013. do 17. 10. 2013.
Predstava odgovornog za provedbu javne rasprave: M.P.	Odgovorna osoba: Marijana Roša Dubičić, dipl. ing. arh.
Povremena osoba koja je izdala plan: ARHIKON d.o.o. za projektiranje i inženjering, St. Radica 53, Šibenik	
Predstava povremene osobe koja je izdala plan: M.P.	Odgovorna osoba: Damir Čogelja, dipl. ing. grad.
Koordinator plana: Zeljka Stokić, dipl. ing. arh.	
Odgovorni voditelj: Lilijana Čorović-Grubišić, dipl. ing. arh.	
Sudradnici: Danijel Čogelja, dipl. ing. grad. Damir Čogelja, dipl. ing. grad. - infrastruktura	
Predstava predmetnog štapa: M.P.	Predstava predmetnog štapa: dr. sc. Ivica Poljšak, dipl. ecc.
Izvođač ovog prostornog plana izvođenjem odnosa: Ime, prezime i potpis	
Predstava nadležnog štapa: Ime, prezime i potpis	