




DETALJNI PLAN UREĐENJA PROMETNO VJEZBALIŠTE SPORTSKI CENTAR KONJEVRATE

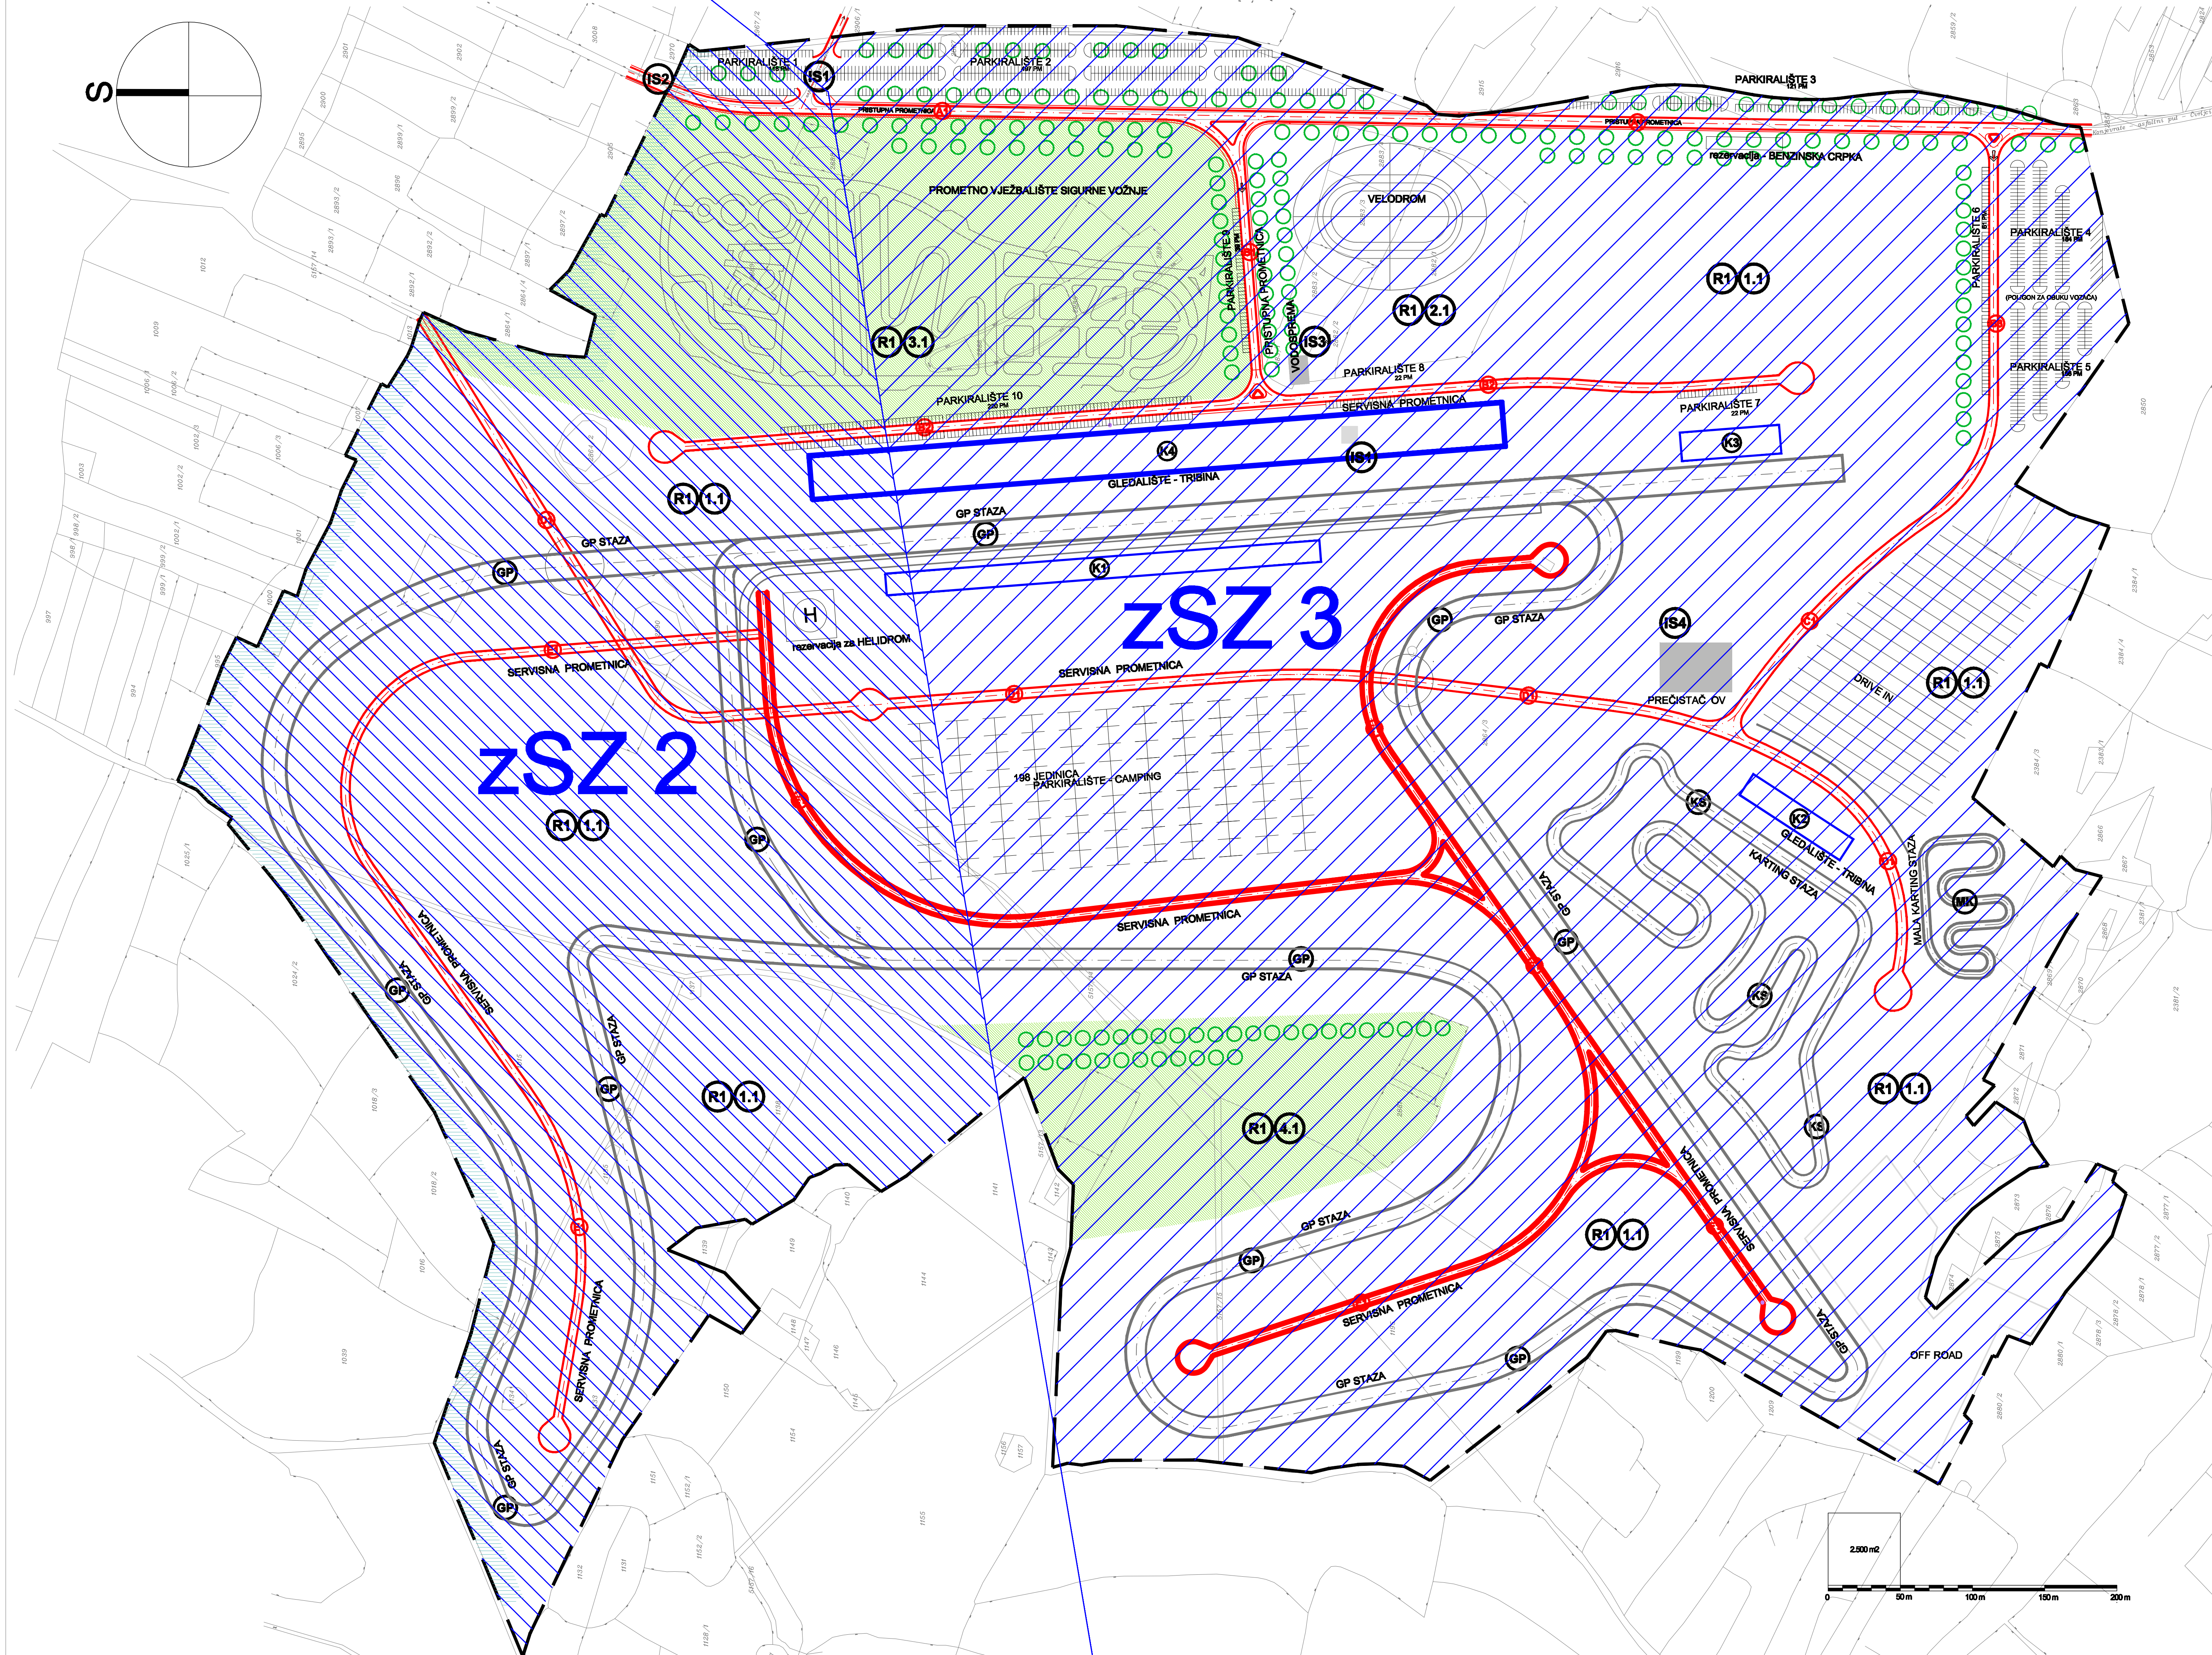

TUMAČ ZNAKOVLJA:

- OBUHVAJ DETALJNOG PLANA
- ZAŠTITNO ZELENILO
- ZVUČNA BARIJERA
- ZONA SANITARNE ZAŠTITE 3
- ZONA SANITARNE ZAŠTITE 2



Zupanje: ŠIBENSKO-KNINSKA ŽUPANIJA	
Jedinična lokalna samouprava: GRAD ŠIBENIK	
Naslov prostornog plana: DETALJNI PLAN UREĐENJA - PROMETNO VJEZBALIŠTE I SPORTSKI CENTAR - KONJEVRATE	
Naslov kartografskog prikaza: UVJETI KORIŠTENJA, UREĐENJA I ZAŠTITE POVRŠINA	
Broj kartografskog prikaza: 3.0	Mjerilo kartografskog prikaza: 1:2000
Odobilo o broju: Službeni glasnik Grada Šibenika, broj 6/11	Odobilo prostornim planom o sklopu projekta: Službeni glasnik Grada Šibenika, broj 03/14
Javno razpisno (datum objave): 09. 09. 2013. "Slobodna Dalmacija"	Javni uvid odobran: od 17. 09. 2013. do 17. 10. 2013.
Početnik (osoba odgovorna za provođenje javnog razpisa): M.P.	Odgovorna osoba: Marijana Roša Dubčić, dipl. ing. arh.
Prema osobi koja je izradila plan: ARHIKON d.o.o. za projektiranje i inženjering, St. Radica 53, Šibenik	
Početnik javnog razpisa (osoba koja je izradila plan): M.P.	Odgovorna osoba: Damir Čogelja, dipl. ing. grad.
Koordinator plana: Zeljka Štalić, dipl. ing. arh.	
Odgovornost voditelj: Ljiljana Čorović-Grubišić, dipl. ing. arh.	
Sudradnici: Danijel Čogelja, dipl. ing. grad. Damir Čogelja, dipl. ing. grad. - Infrastruktura	
Početnik predstavničkog tijela: M.P.	Projednični predstavnički tijelo: dr. sc. Ivica Poljić, dipl. ecc.
Izvođač ovog prostornog plana (osoba koja je izradila plan): M.P.	
Početnik nadležnog tijela: M.P.	

