



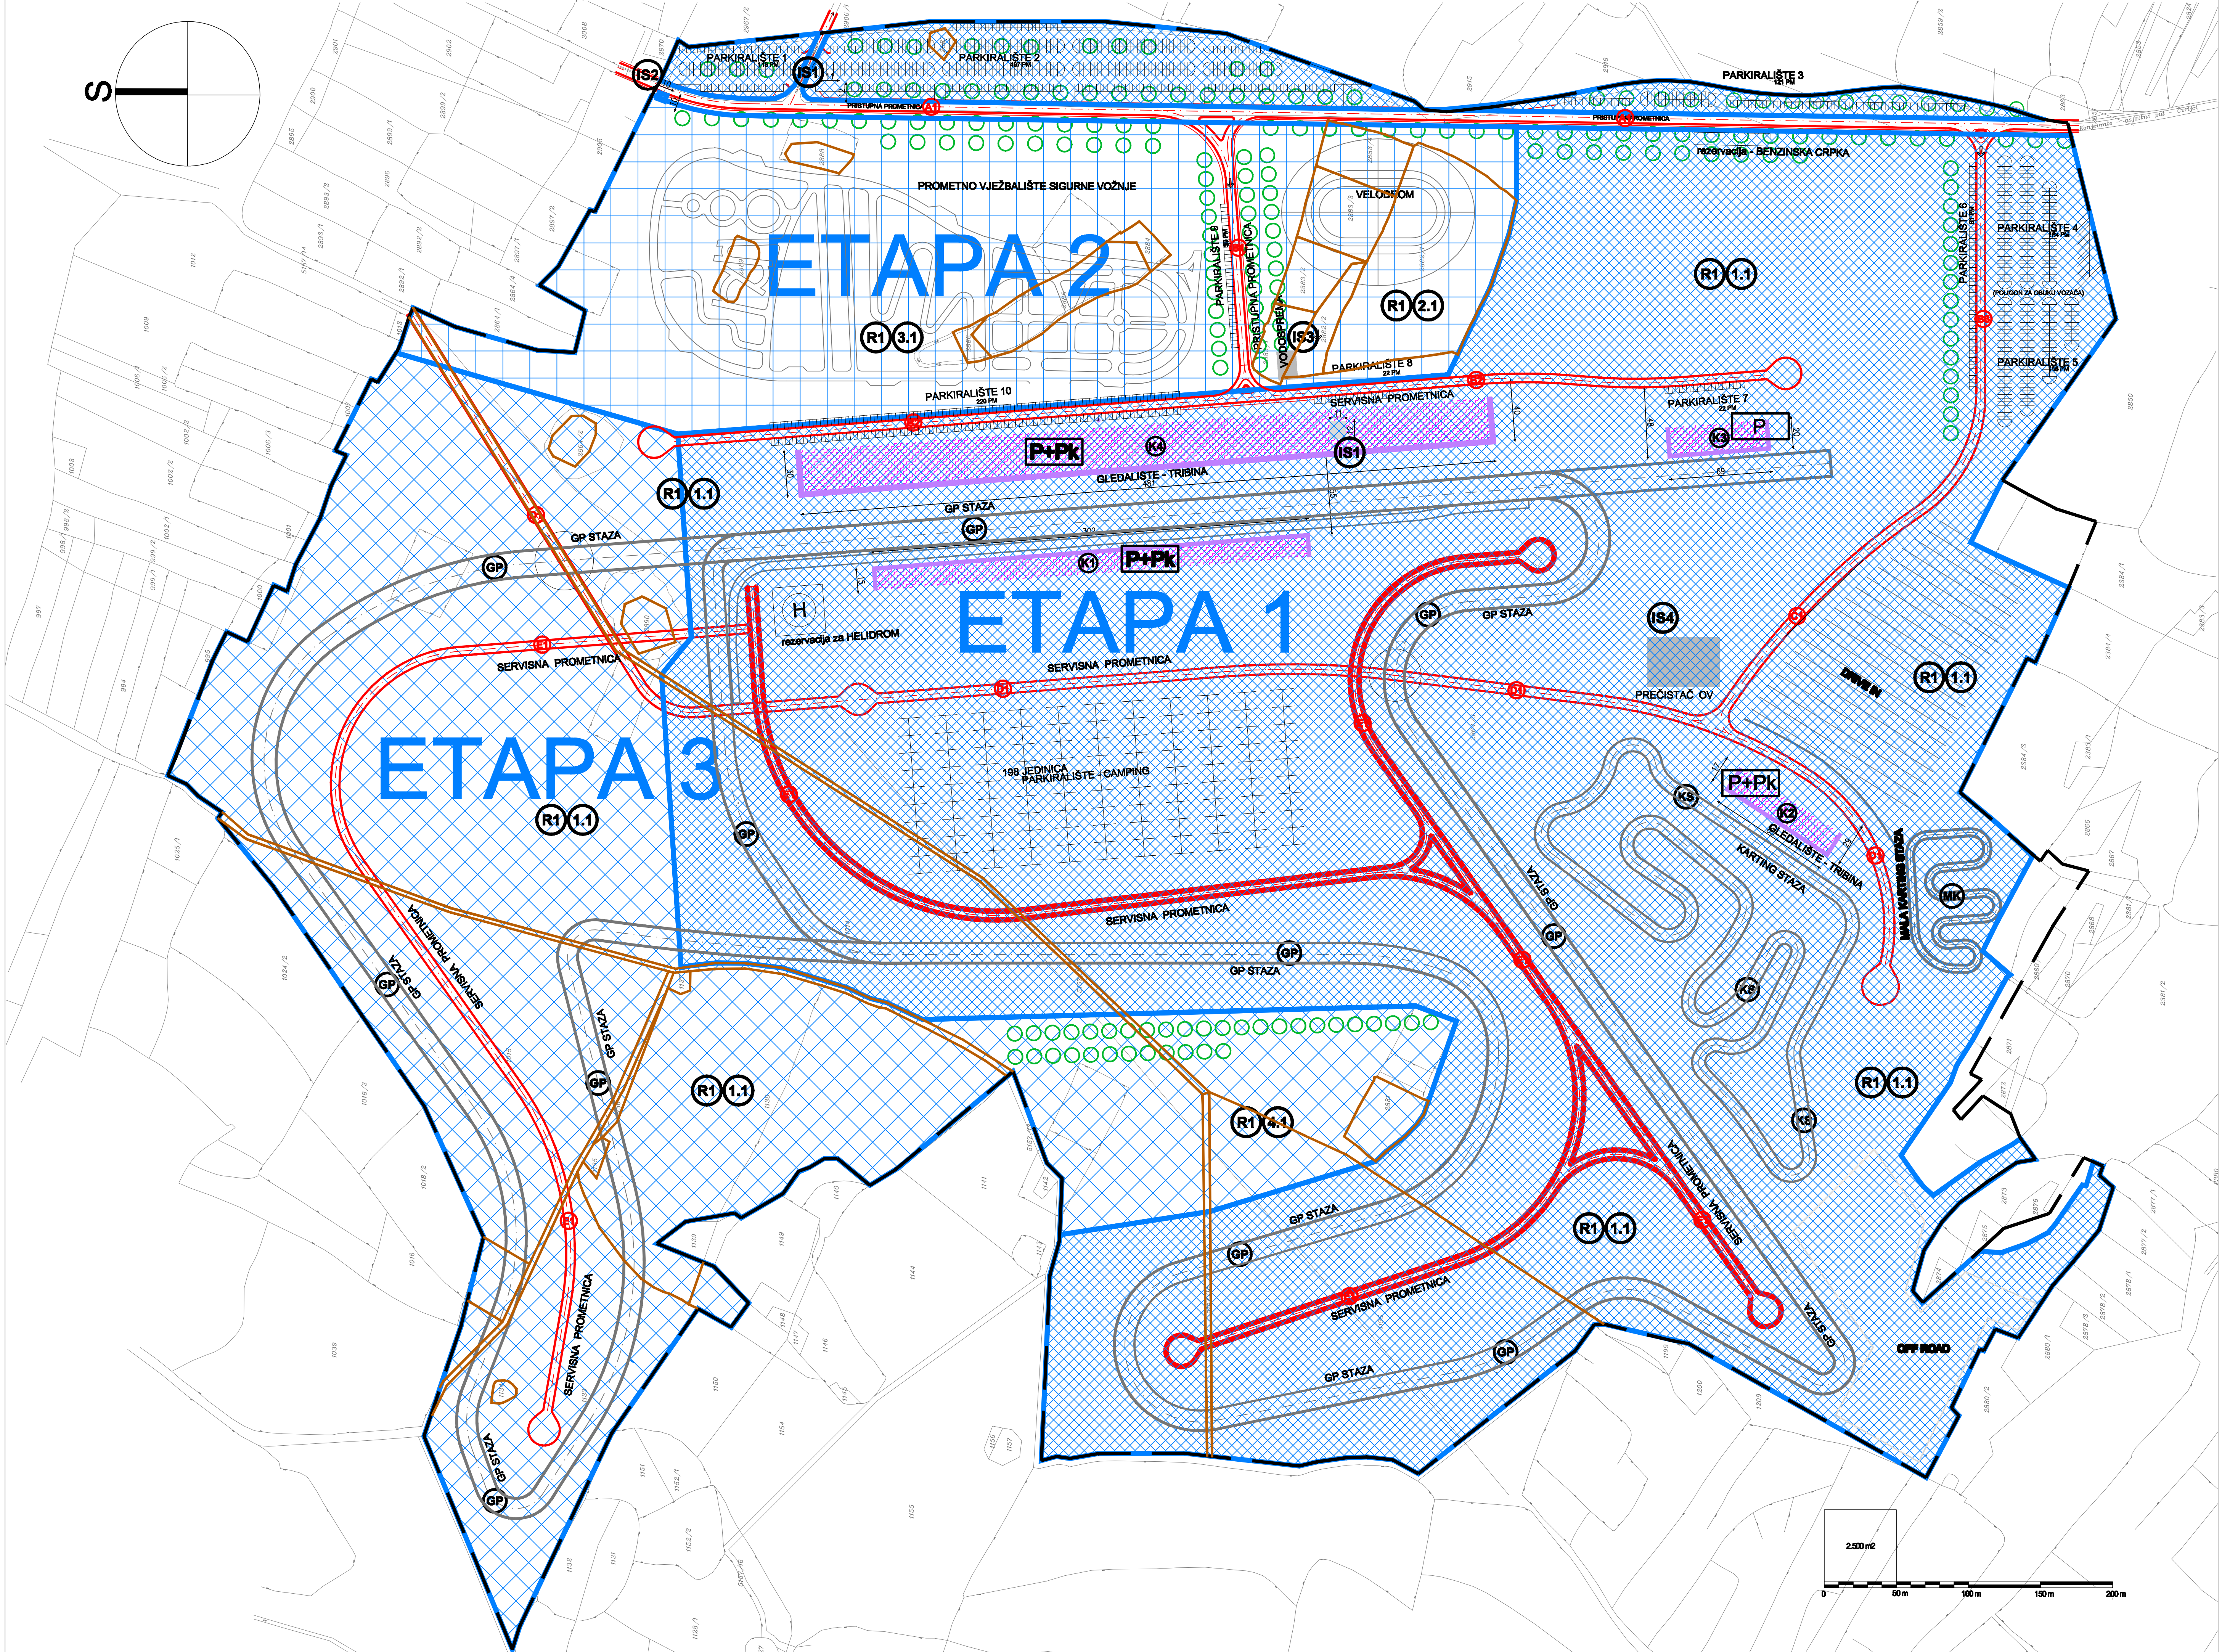

# DETALJNI PLAN UREĐENJA PROMETNO VJEŽBALIŠTE SPORTSKI CENTAR KONJEVRATE

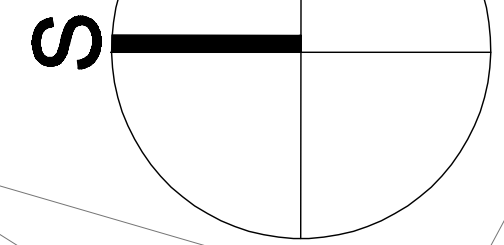

**TUMAČ ZNAKOVLJA:**

	OBUHAT DETALJNOG PLANA
	ETAPA 1
	ETAPA 2
	ETAPA 3
	GRADIM DIO ČESTICE
	OBVEZNI GRAĐEVNI PRAVAC
	GRANICE NOVIH GRAĐEVNIH ČESTICA
	GRANICE DANAŠNIH GRAĐEVNIH ČESTICA
	KATNOST GRAĐEVINA
	POTEZI DRVOREDA
	UDALJENOST OD REGULACIJSKE CRTE
	PRIKLJUČAK S JAVNE CESTE

<b>Arhikon</b>	
Zupanje: <b>ŠIBENSKO-KNINSKA ŽUPANIJA</b>	
Jedinična lokalna samouprava: <b>GRAD ŠIBENIK</b>	
Naslov prostornog plana: <b>DETALJNI PLAN UREĐENJA - PROMETNO VJEŽBALIŠTE I SPORTSKI CENTAR - KONJEVRATE</b>	
Naslov kartografskog prikaza: <b>NAČIN I UVJETI GRADNJE</b>	
Broj kartografskog prikaza: <b>4.0</b>	Mjerilo kartografskog prikaza: <b>1:2000</b>
Osloba o broju: <b>Službeni glasnik Grada Šibenika, broj 6/11</b>	Osloba predmetnog štita o broju: <b>Službeni glasnik Grada Šibenika, broj 03/14</b>
Javna rasprava (datum objave): <b>09. 09. 2013. "Slobodna Dalmacija"</b>	Javni uvid odznan: <b>od 17. 09. 2013. do 17. 10. 2013.</b>
Podat štita odgovornog za provođenje javne rasprave: <b>M.P.</b>	Odgovorne osobe: <b>Marijana Roša Dužić, dipl. ing. arh.</b> Ime, prezime i potpis
Pisana osoba koja je izradila plan: <b>ARHIKON d.o.o. za projektiranje i inženjering, St. Radica 53, Šibenik</b>	
Podat pravne osobe koja je izradila plan: <b>M.P.</b>	Odgovorne osobe: <b>Damir Čogelja, dipl. ing. grad.</b> Ime, prezime i potpis
Koodinator plana: <b>Zeljka Stokić, dipl. ing. arh.</b>	
Odgovorni voditelj: <b>Lijana Čorović-Grubišić, dipl. ing. arh.</b>	
Sudradnici: <b>Danijel Čogelja, dipl. ing. grad.</b> <b>Damir Čogelja, dipl. ing. grad. - Infrastruktura</b>	
Podat predmetnog štita: <b>M.P.</b>	Podopisnik predmetnog štita: <b>dr. sc. Ivica Poljšak, dipl. ecc.</b> Ime, prezime i potpis
Izjavljivač ovog prostornog plana tvorničkim odznanom: <b>Ime, prezime i potpis</b>	
Podat nadležnog štita: <b>Ime, prezime i potpis</b>	

