URBANISTIČKI PLAN UREĐENJA
GOSPODARSKA ZONA "PODI"
2. INFRASTRUKTURNI SUSTAVI I MREŽE
PROMETNA MREŽA

GRANICA OBUHVATA

PROMETNE POVRŠINE

- PRIMARNA PROMETNICA
- SABIRNA PROMETNICA
- OSTALE SABIRNE PROMETNICE
- ŽUPANIJSKA CESTA Ž 6109

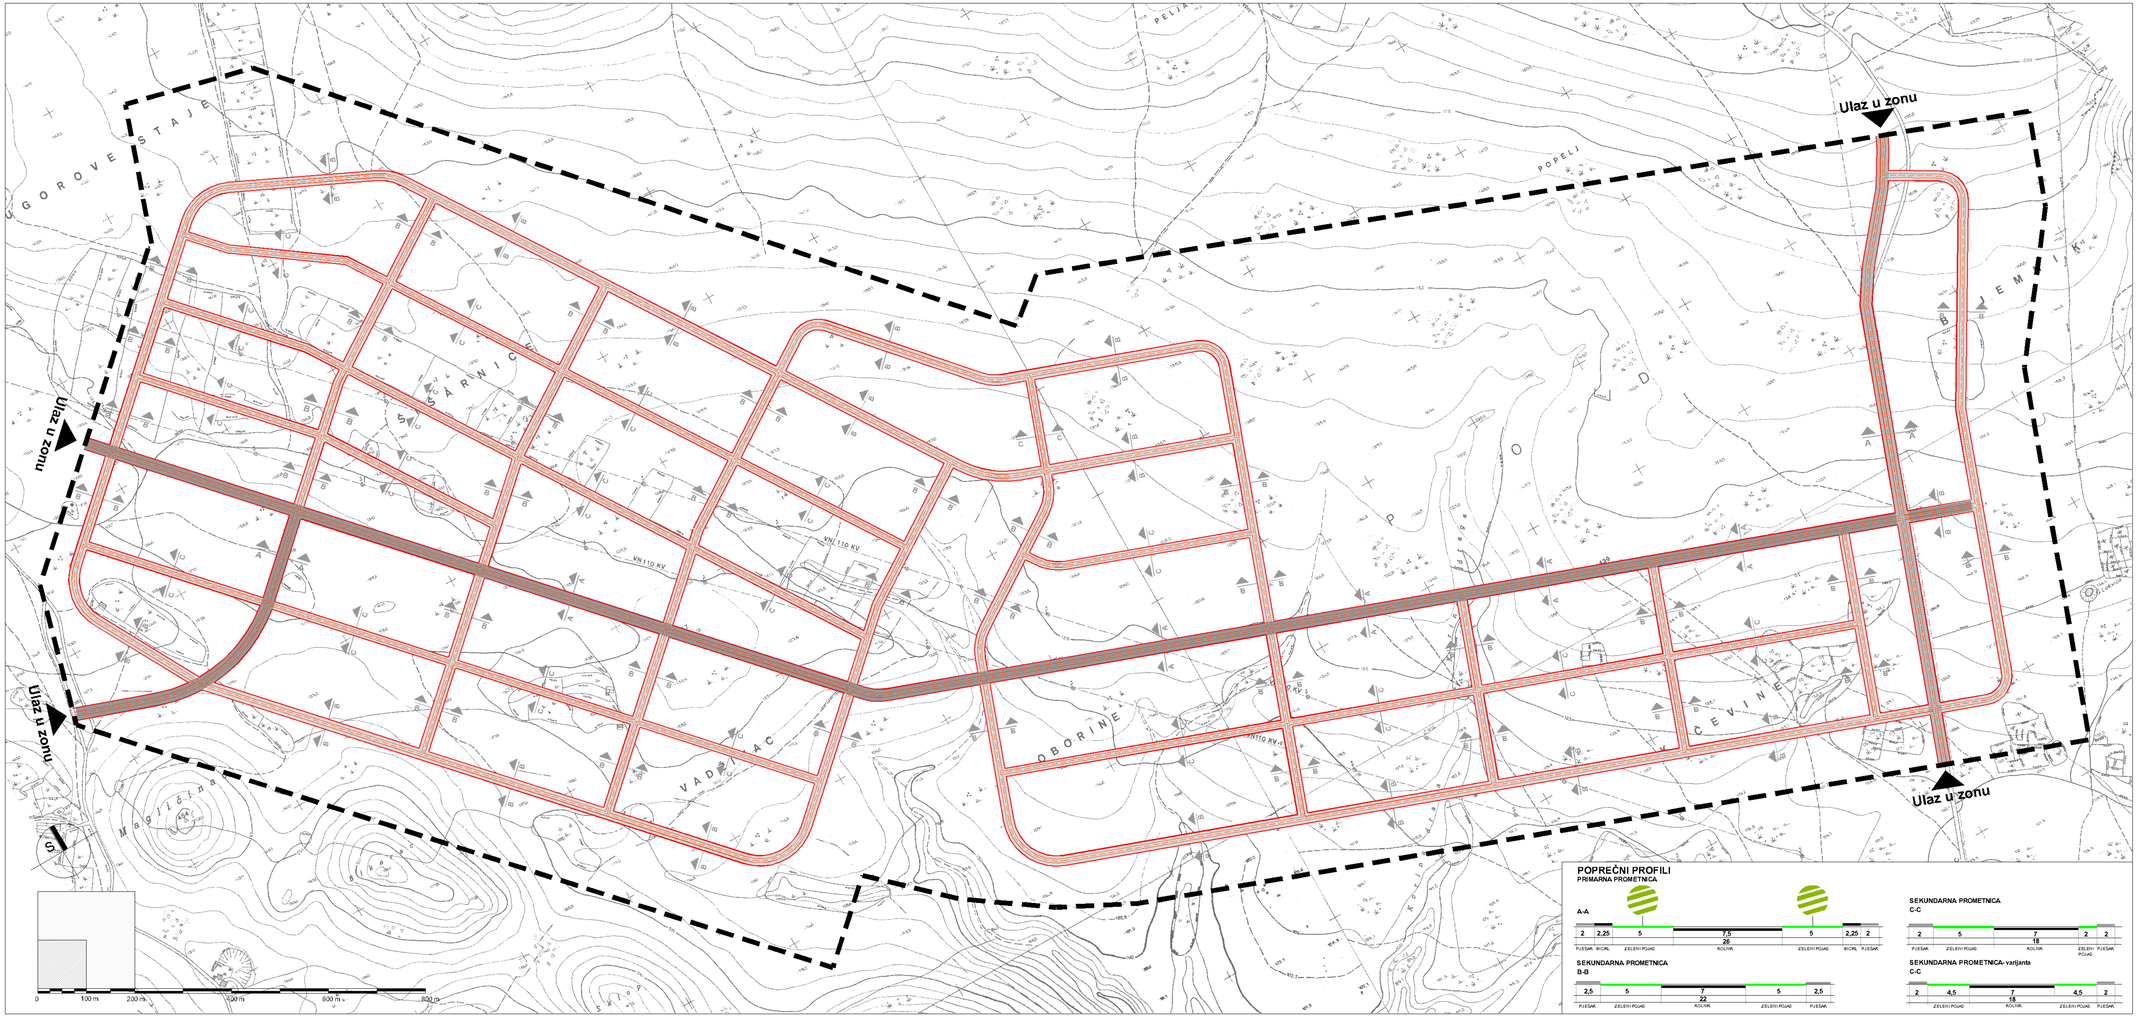

POPREČNI PROFILI
PRIMARNA PROMETNICA

A-A

PJEŠAK	BICIKL	ZELENI POJAS	KOLNIK	ZELENI POJAS	BICIKL	PJEŠAK
2	2,25	5	7,5 / 26	5	2,25	2

SEKUNDARNA PROMETNICA

B-B

PJEŠAK	ZELENI POJAS	KOLNIK	ZELENI POJAS	PJEŠAK
2,5	5	7 / 22	5	2,5

SEKUNDARNA PROMETNICA

C-C

PJEŠAK	ZELENI POJAS	KOLNIK	ZELENI POJAS	PJEŠAK
2	5	7 / 18	2	2

SEKUNDARNA PROMETNICA- varijanta

C-C

ZELENI POJAS	KOLNIK	ZELENI POJAS
2	4,5 / 18	4,5	2

ŠIBENSKO - KNINSKA ŽUPANIJA

GRAD ŠIBENIK

URBANISTIČKI PLAN UREĐENJA

INFRASTRUKTURNI SUSTAVI I MREŽE
- PROMETNA MREŽA

2.

1 : 5 000

Službeni glasnik Šibensko-Kninske županije, br.: 4/02

Službeni glasnik Šibensko-Kninske županije, br.: 9/04

od 30 - 07 - 2004 (Gideona Ostojića)

od 13. 08. do 13. 09. 2004.

mr. Gustav Červar, dipl. ing. arh.

Klasa:350-05/04-01/1000, Ur.br:2182-04-04-0, Datum:21.09.2004.

URBI-NGI, d. d. za poslove prostornog uređenja i zaštite okoliša, Zagreb, Miskinova 81, Telfax: 01/230-1140, 231-58-05, 232-45-14, e-mail: urbing@urbing.hr, www.urbing.hr

Darko Martinec, dipl.ing.arh.

Ljiljana Doležal, dipl.ing.arh.

Ljiljana Doležal, dipl.ing.arh.
Vitomir Stajić, dipl.ing.arh.
Suzana Vujčić, dipl.ing.arh.

Vladimir Varga, dipl. ing.el.
Hidroprojekt ing.Zagreb
Dragutin Mihelčić, dipl.ing.
Mladen Lišnjić, dipl.ing.