


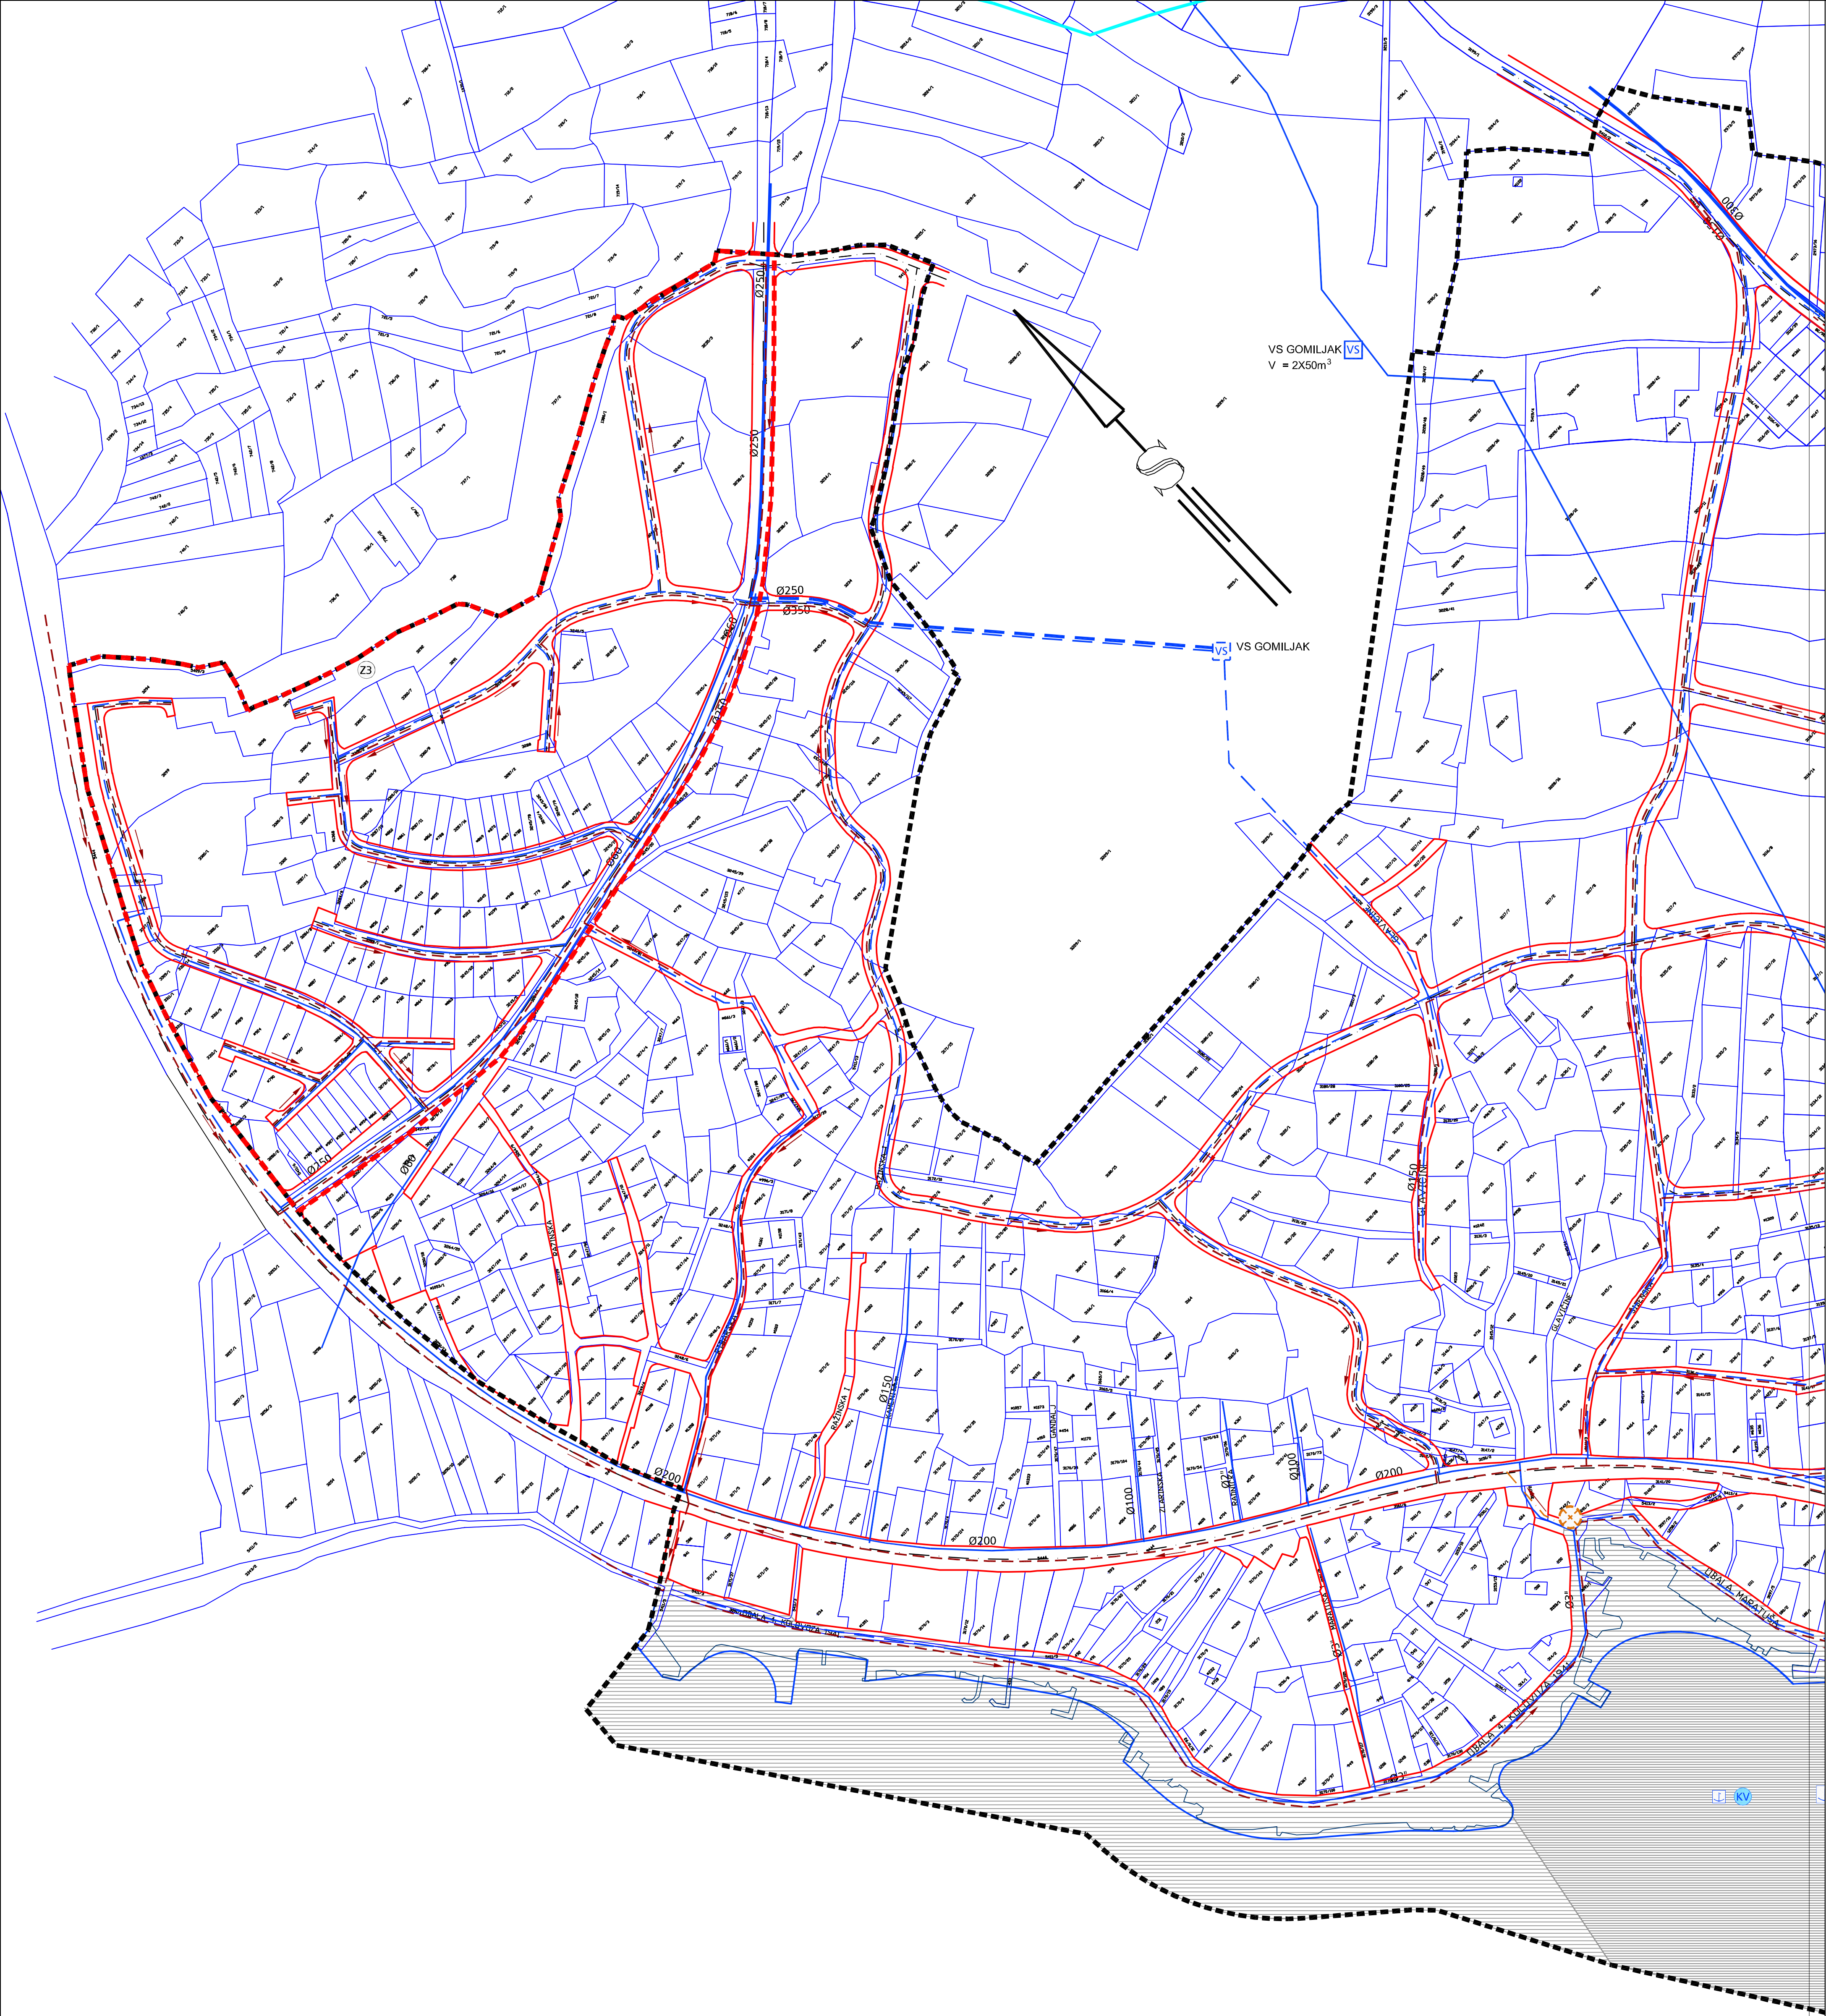

2.2. SUSTAV VODOOPSKRBE I ODVODNJE

- GRANICA OBUHVATA
- GRANICA OBUHVATA I. IZMJENA I DOPUNA PLANA
- GRANICA ZOP-a
- JAVNOPROMETNA POVRŠINA
- OS ULICE



SUSTAV VODOOPSKRBE

- MAGISTRALNI CJEVOVOD - POSTOJEĆI
- MAGISTRALNI CJEVOVOD - PLANIRANI
- OPSKRBNI CJEVOVOD - POSTOJEĆI
- OPSKRBNI CJEVOVOD - PLANIRANI
- VODOSPREMA - POSTOJEĆA
- VODOSPREMA - PLANIRANA

SUSTAV ODVODNJE

- CJEVOVODI FEKALNE ODVODNJE (GRAVITACIJSKI) - PLANIRANI
- CJEVOVODI FEKALNE ODVODNJE (TLAČNI) - PLANIRANI
- CRPNA STANICA

RASTER LISTOVA

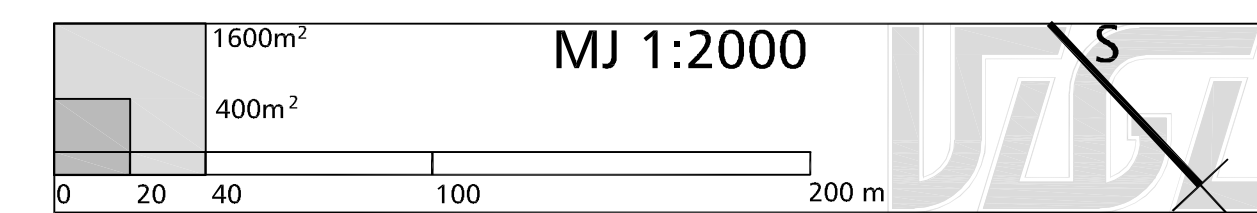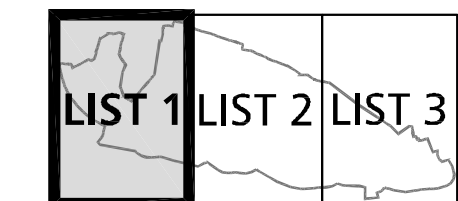

Županija:	Šibensko-kninska županija
Grad:	Grad Šibenik
Naziv prostornog plana:	I. IZMJENE I DOPUNE URBANISTIČKOG PLANA UREĐENJA NASELJA BRODARICA
Naziv kartografskog prikaza:	SUSTAV VODOOPSKRBE I ODVODNJE
Broj kartografskog prikaza:	2.2. / L1
Mjerilo kartografskog prikaza:	1:2000
Odluka Gradskog vijeća Grada Šibenika o izradi Plana:	Odluka Gradskog vijeća Grada Šibenika o donošenju Plana:
Službeni glasnik Grada Šibenika 02/11	Službeni glasnik Grada Šibenika 08/12
Javna rasprava:	
Službeni glasnik Grada Šibenika 01/12	Javni uvid održan: 13. - 27. ožujak 2012. godine
Slobodna Dalmacija od 05. ožujka 2012. godine	Odgovorna osoba za provođenje javne rasprave:
Pečat tijela odgovornog za provođenje javne rasprave:	
	mag.spec. Krešimir Petković, dipl.ing.arh.
Suglasnost na Plan prema čl. 98. Zakona o prostornom uređenju i gradnji (NN br. 76/07, 38/09, 55/11, 90/11, 50/12):	
	ŽUPAN Šibensko-kninske županije,
	Klasa: 350-02/12-01/565, Urbroj: 2182/1-06-12-02, u Šibeniku 12. rujna 2012. godine
Pravna osoba koja je izradila Plan:	URBANISTIČKI ZAVOD GRADA ZAGREBA d.o.o., ZAGREB, Ulica braće Domany 4
Pečat pravne osobe koja je izradila Plan:	Odgovorna osoba:
	Luka Šulentić, mag.ing.arch.
Pečat voditelja izrade:	Voditelj izrade:
	Maja Videk Pavlović, mag.ing.arch.
Stručni tim u izradi plana:	
1. Maja Videk Pavlović, mag.ing.arch.	4. Petar Cigetić, bacc.ing.aedif.
2. Nina Kelava, dipl.ing.arh.	5. Momir Pavlečić Slobodan, mag.ing.prosp.arch.
3. Goran Izetbegović, dipl.ing.prom.	6. Tomislav Krlježa, dipl.aur.
Pečat Gradskog vijeća Grada Šibenika:	Predsjednik Gradskog vijeća Grada Šibenika:
	mr.sc. Goran Grgurić
Istovjetnost ovog prostornog plana s izvornikom	Pečat nadležnog tijela:
ovjerava:	