


KARTA 3. DETALJNI PLAN UREĐENJA ZONE INDIVIDUALNE STAMBENE IZGRADNJE JAMNJAK
 kartografski prikaz UVJETI UREĐENJA, KORISTENJA I ZAŠTITE POVRŠINA

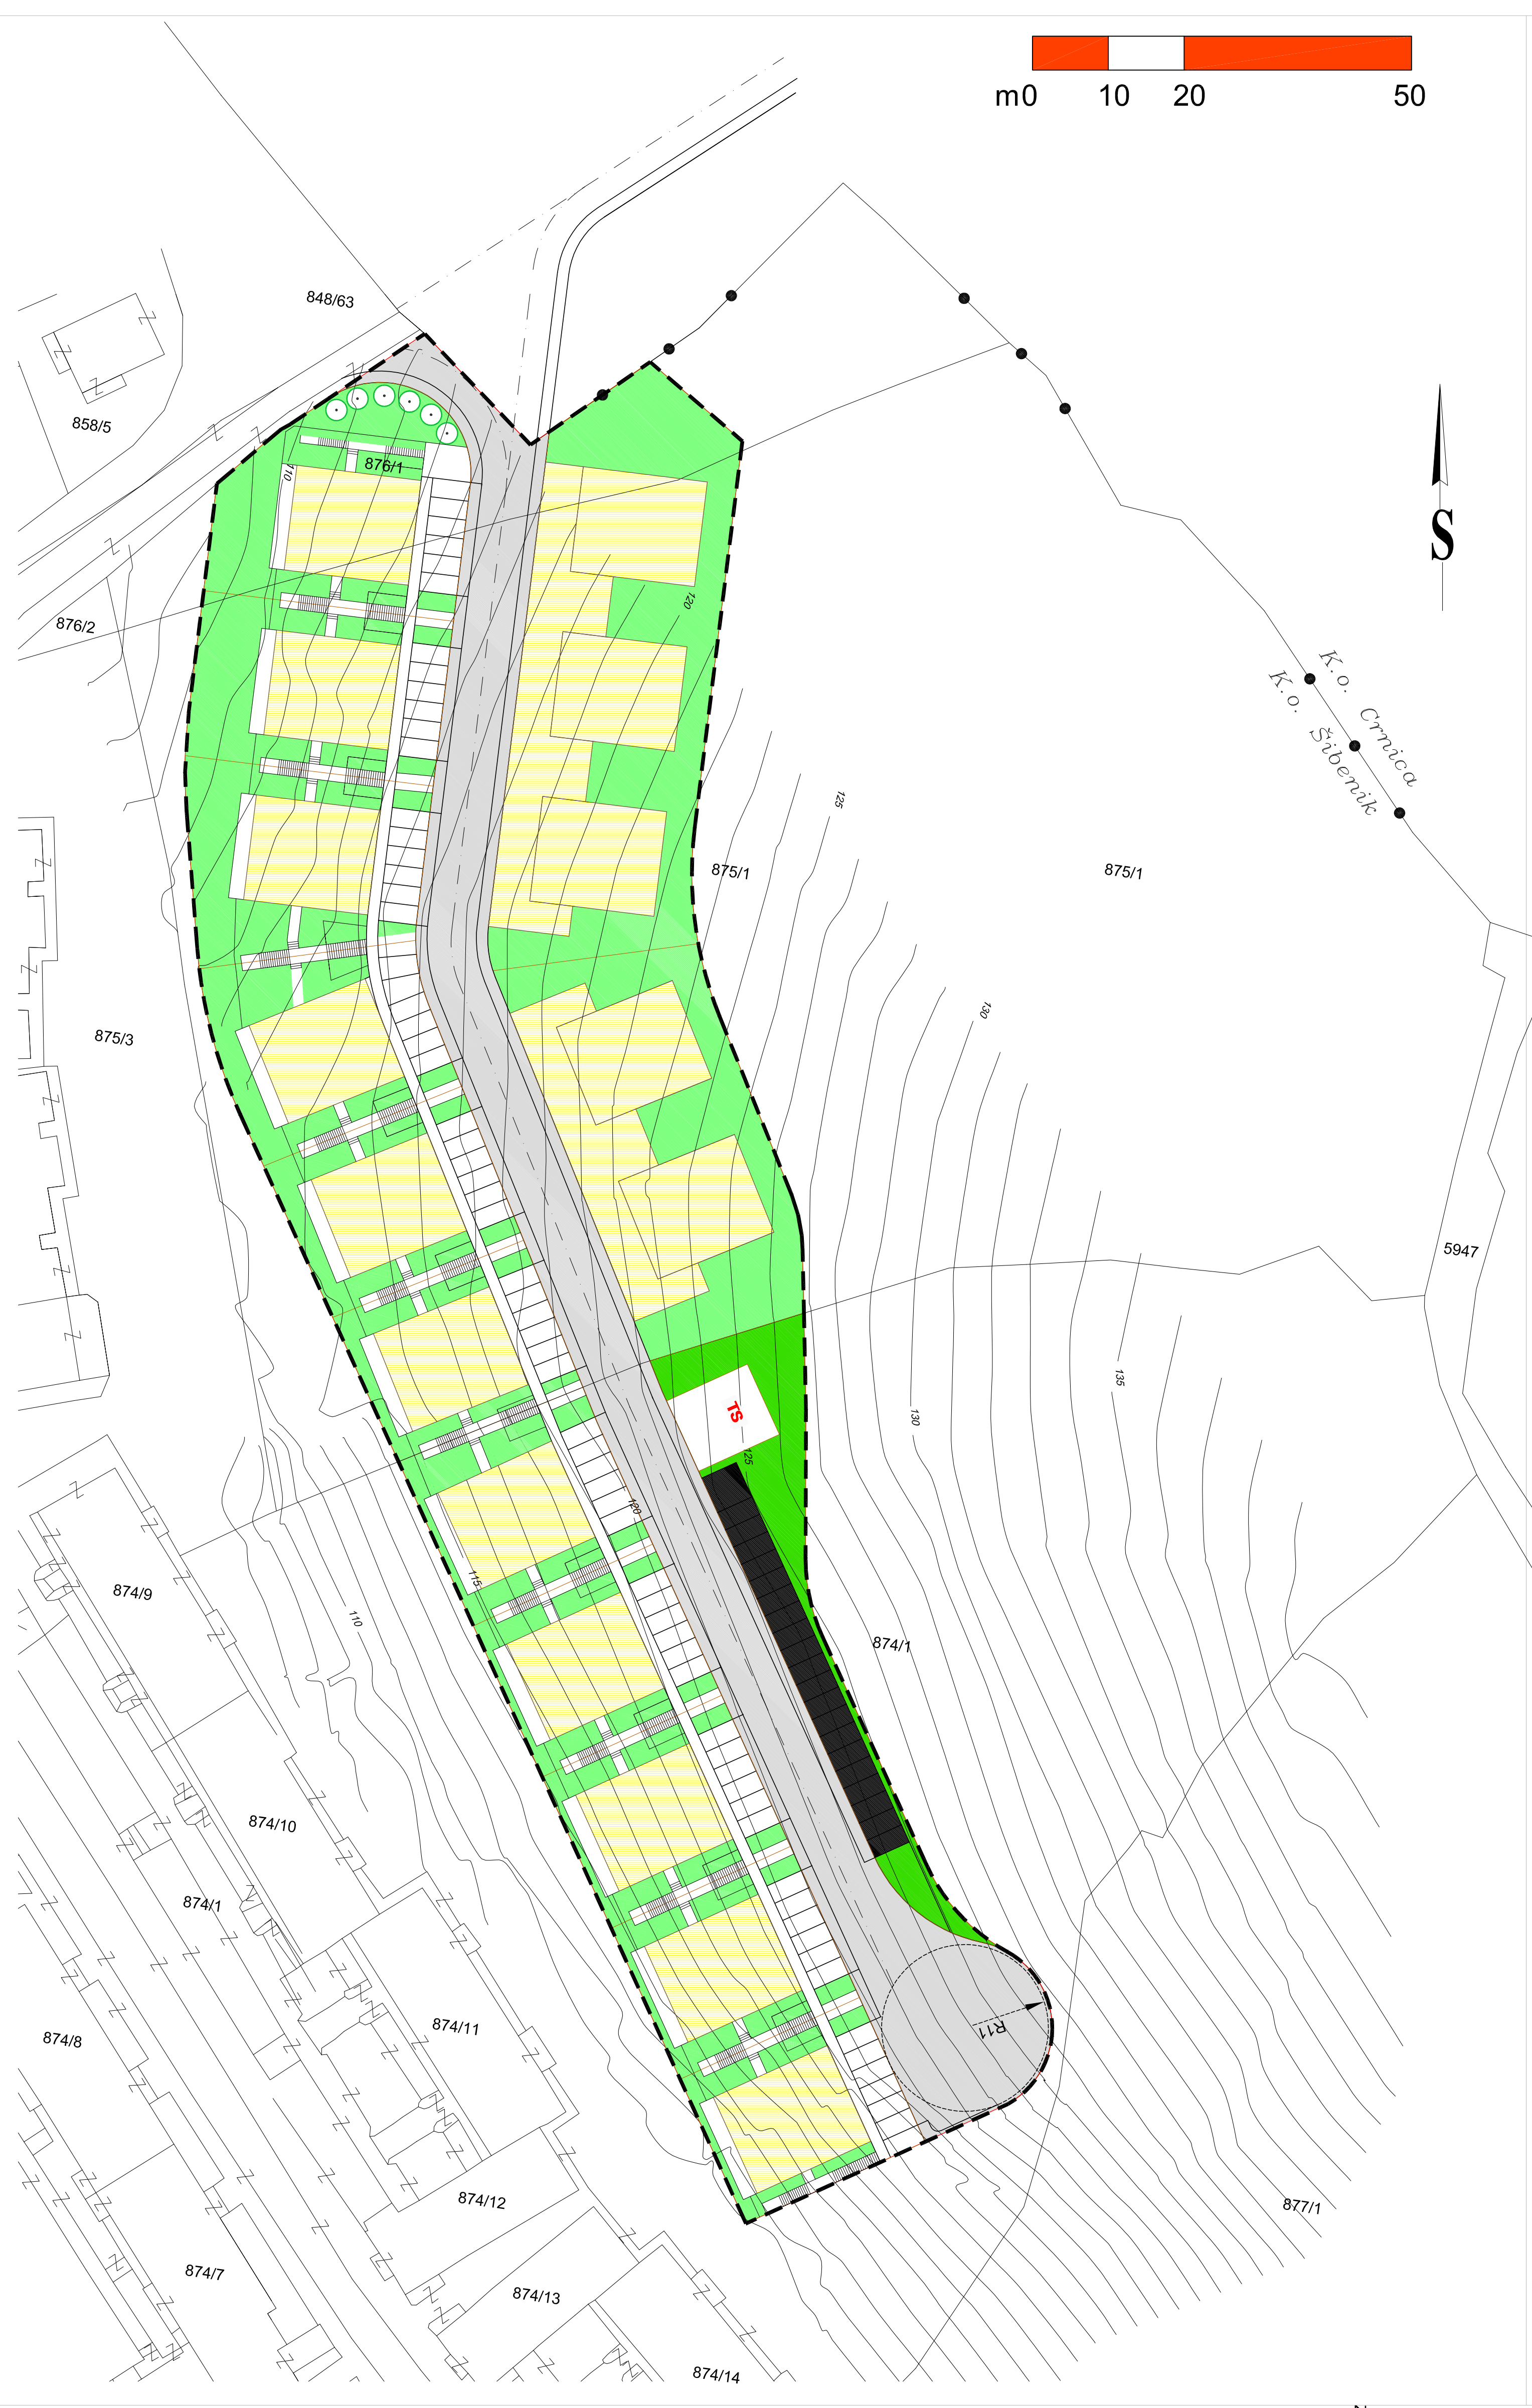

**DETALJNI PLAN UREĐENJA
 ZONE INDIVIDUALNE STAMBENE IZGRADNJE IV / 9.X
 JAMNJAK**

- TUMAČ ZNAKOVILJA:**
- OBUHVAT DRUŽA
 - GRAĐEVINE INDIVIDUALNE STAMBENE GRADNJE
 - KOLNE POVRŠINE
 - ZELENILO
 - ZAŠTITNI ZELENILNI POJAS
 - PARKING















