


**DETALJNI PLAN UREĐENJA  
LUKE PEKOVAC  
KONAČNI PRIJEDLOG**

**2.1.  
INFRASTRUKTURNA MREŽA  
- PROMET**

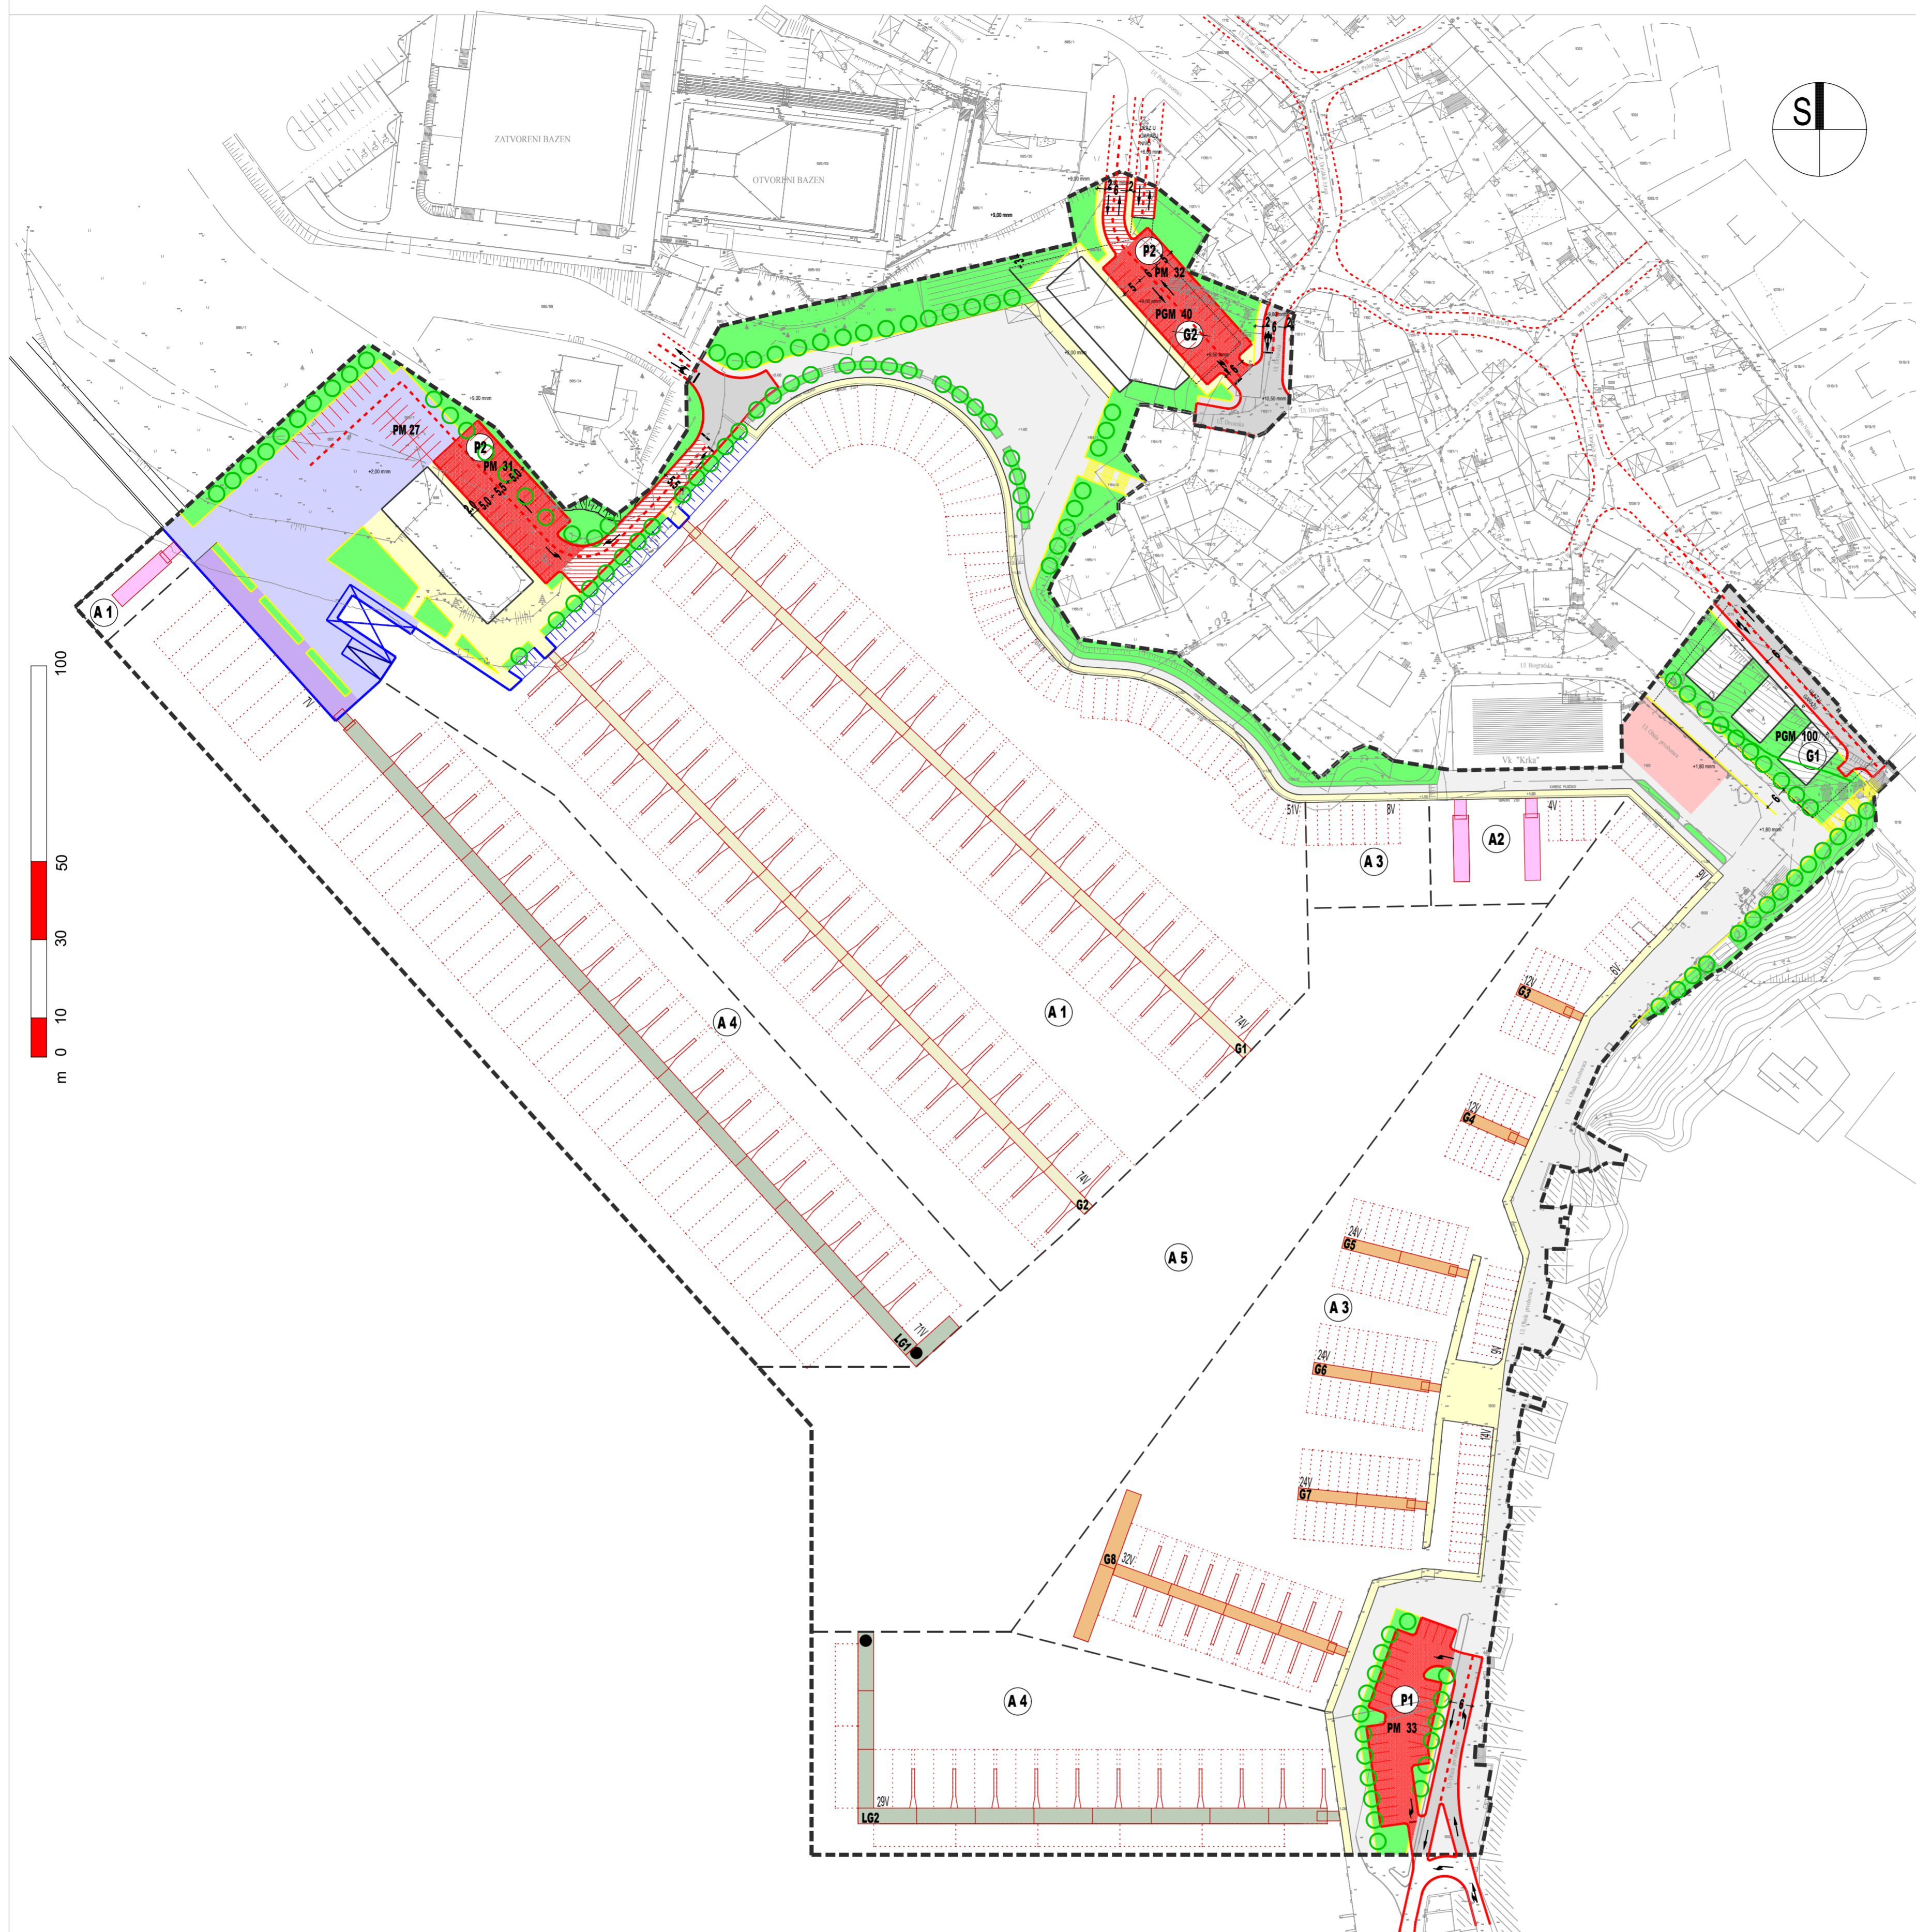

**TUMAČ ZNAKOVLJA:**

- GRANICA OBUHVATA DPU-a
- KOPNENI PROMET**
- KOLNIK - PROMETNICA
- ||||| PARKIRALIŠTE
- PM 30** BROJ PARKIRNIH MJESTA
- PGM 30** BROJ GARAŽNIH PARKIRNIH MJESTA
- G1** JAVNA GARAŽA
- G2** PRIVATNA GARAŽA
- P1** JAVNO PARKIRALIŠTE
- P2** INTERNA PARKIRALIŠTA
- PARKIRALIŠTA**
- INTERNE PJEŠAČKE POVRŠINE
- INTERNE KOLNO-PJEŠAČKE POVRŠINE

- MANIPULATIVNI PLATO - VESLAČKOG KLUBA
- MANIPULATIVNI PLATO-LUKE POSEBNE NAMJENE-ŠPORTSKE LUKE
- JAVNE PJEŠAČKE POVRŠINE
- JAVNE PROMETNE POVRŠINE
- ZELENE POVRŠINE

- POMORSKI PROMET**
- A1** AKVATORIJ LUKE POSEBNE NAMJENE - ŠPORTSKA LUKE
- A2** AKVATORIJ VESLAČKOG KLUBA
- A3** AKVATORIJ LUKE OTVORENE ZA JAVNI PROMET - LUKA LOKALNOG ZNAČAJA - KOMUNALNI DIO LUKE
- A4** AKVATORIJ LUKE OTVORENE ZA JAVNI PROMET - LUKA LOKALNOG ZNAČAJA - NAUTIČKI DIO LUKE
- A5** AKVATORIJ LUKE ZA MANEVAR PLOVILA
- GRANICA PRIPADAJUĆEG MORSKOG PROSTORA

- BAZEN ZA TRAVEL LIFT
- ZONA VLAKE
- OPERATIVNA OBALA BANJ - NAUTIČKI DIO LUKE PRIVEZ PLOVILA NAUTIČARA - TRANZIT
- LUKOBARAN (PLUTAJUĆI PONTONI) - NAUTIČKI DIO LUKE PRIVEZ PLOVILA NAUTIČARA - TRANZIT + STALNI VEZ
- GATovi (PLUTAJUĆI PONTONI) - ŠPORTSKA LUKE PRIVEZ PLOVILA ČLANOVA ŠPORTSKOG KLUBA ILI SAME UDRUGE
- GATovi (PLUTAJUĆI PONTONI) - KOMUNALNI DIO LUKE- PRIVEZ PLOVILA DOMICILNOG STANOVNIŠTVA
- PLUTAJUĆI PONTONI - SPUŠTANJE U MORE I DIZANJE SPORTSKIH BRODICA
- G1** OZNAKA GATOVA
- L61** OZNAKA LUKOBARANA PRIVEZIŠNI PROSTOR ZA PLOVILA
- 10V** BROJ PRIVEZIŠNIH MJESTA
- LUČKO SVJETLO

|  |  |
|--|--|
| Zupanija:<br><b>SIBENSKO - KNINSKA ŽUPANIJA</b>  | Jednica lokalne samouprave:<br><b>GRAD SIBENIK</b>   |
| Naziv prostornog plana:<br><b>DETALJNI PLAN UREĐENJA<br/>LUKE PEKOVAC<br/>KONAČNI PRIJEDLOG</b>  |  |
| Naziv kartografskog prikaza:<br><b>INFRASTRUKTURNA MREŽA - PROMET</b>  |  |
| Broj kartografskog prikaza:<br><b>2.1.</b>   | Mjerilo kartografskog prikaza:<br><b>1 : 1 000</b>   |
| Program mjera za unapređenje stanja u prostoru:<br>Službeno glasilac:<br>"SLUŽBENI VIJESNIK SIBENIK, ŽUPANIJE" BR. 2/05. 15/08   | Odluka predstavničkog tijela o donošenju plana:<br>Službeno glasilac:                            |
| Javna rasprava ( datum objave ): <b>19. rujna 2007.</b>  | Javni uvid održan od: <b>28. rujna 2007.</b><br>do: <b>28. listopada 2007.</b>                   |
| Pečat tijela odgovornog za provođenje javne rasprave:  | Odgovorna osoba:<br><b>mr. sc. Gustav Červar d.i.o.</b><br>( ime, prezime i potpis )             |
| Suglasnost na plan prema članku 45a. Zakona o prostornom uređenju (" Narodne novine" br. 30/04, 68/06, 61/00, 32/02 i 1/00/4), a u svezi s odredbom članka 325. Zakona o prostornom uređenju i gradnji (" Narodne novine" br. 76/07) |  |
| Broj suglasnosti / Klasa: _____ datum: _____   |  |
| PRAVNA OSOBA / TIJELO KOJE JE IZRADILO PLAN:<br><b>"ARHIKON" d.o.o.</b> za projektiranje i inženjering, Stjepana Radića 53, Šibenik  |  |
| Pečat pravne osobe/tijela koje je izradilo plan:   | Odgovorna osoba:<br><b>Ljiljana Čorović-Grubišić d.i.o.</b><br>( ime, prezime i potpis )         |
| Koordinator plana:<br><b>mr. sc. Gustav Červar d.i.o.</b>  |  |
| Študirni tim u izradi plana:<br>Danir Čogelija d.i.g. ovlašteni inž. građevinarstva<br>Ljiljana Čorović-Grubišić d.i.o. ovlašteni arhitekt<br>Zoran Popović i.o. ovlašteni arhitekt  |  |
| Bosko Kozina d.i.g. ovlašteni inž. građevinarstva<br>Vojislav Strbac d.i.o. ovlašteni inž. elektrotehnike<br>Vladimir Bečić d.i.o. ovlašteni inž. strojarstva  |  |
| Pečat predstavničkog tijela:   | Predsjednik predstavničkog tijela:<br><b>mr. sc. Ivica Poljičak</b><br>( ime, prezime i potpis ) |
| Istovjetnost ovog prostornog plana s izvornikom ovjerena:<br>( ime, prezime i potpis )   | Pečat nadležnog tijela:  |