


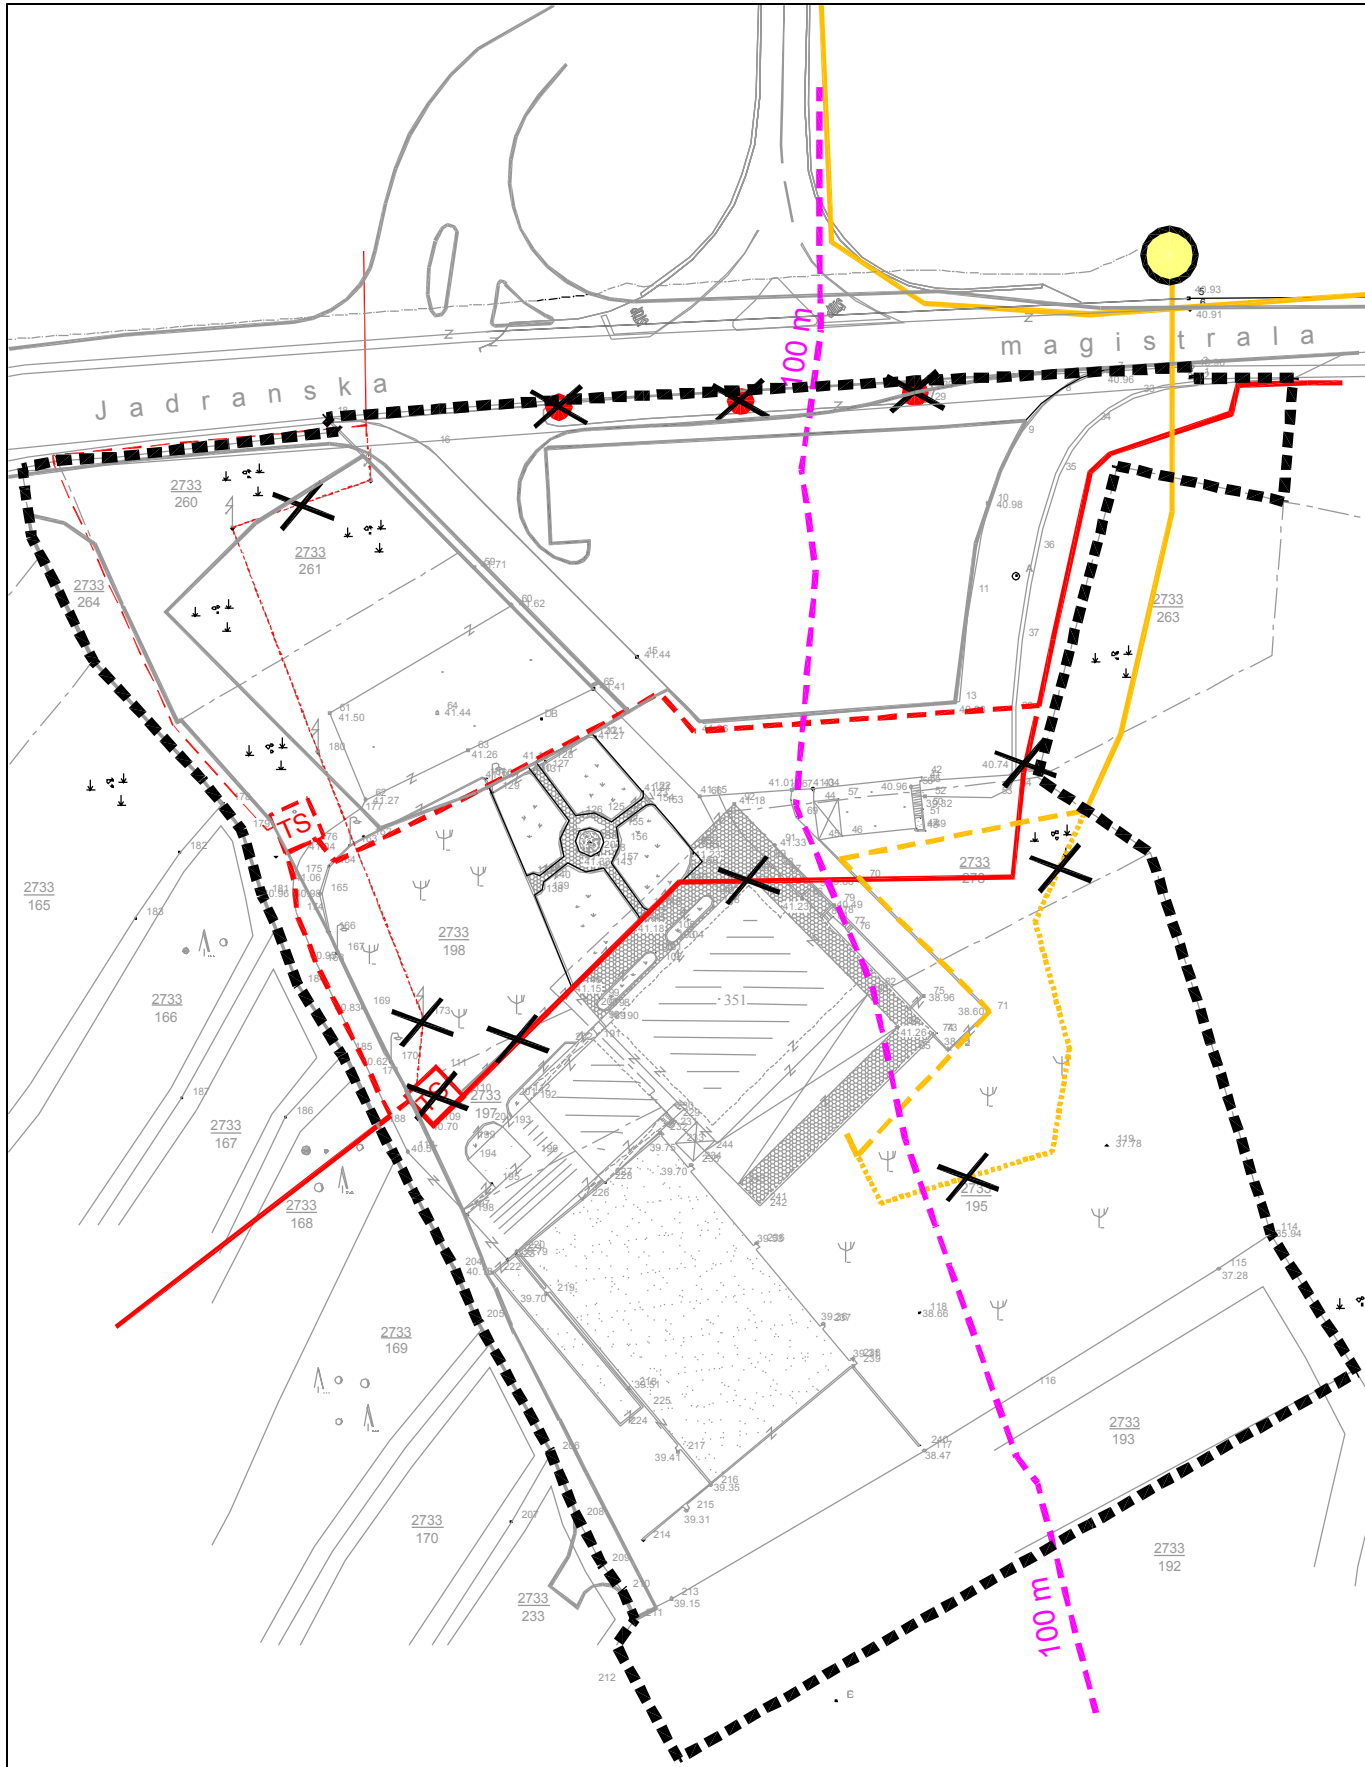

LEGENDA

GRANICE



OBUHVAT UPU-A

POŠTA I TELEKOMUNIKACIJE



TK PODZEMNI VOD
KOAKSIJALNI I OSTALE SPOJNE VEZE



PLANIRANI TK PODZEMNI VOD



IZMICANJE TK PODZEMNOG VODA



KOMUTACIJSKO ČVORIŠTE - UPU ŠIBENSKI MOST

ENERGETSKI SUSTAV

ELEKTROENERGETIKA



ELEKTRIKA 10kV VOD



UKIDANJE ELEKTRIKA 10kV VOD



PLANIRANI KABLOVSKI RAZVOD - 10kv VOD



UKIDANJE NADZEMOG VODA 0,4kV



PLANIRANI NADZEMI VOD 0,4kV



UKIDANJE TRAFOSTANICE



PLANIRANA TRAFOSTANICA





UKLANJANJE STUPOVA JAVNE RASVJETE

ZAŠTITNO OBALNO PODRUČJE MORA



LINIJA 100m KOPENOG POJASA

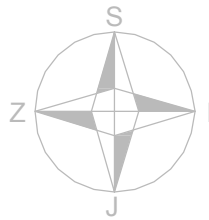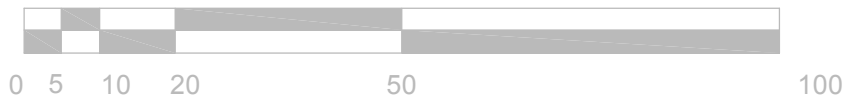

URBANISTIČKI PLAN UREĐENJA MOST - ŠIBENIK

2. PROMETNA, TELEKOMUNIKACIJSKA I KOMUNALNA INFRASTRUKTURNA MREŽA

Županija:	ŠIBENSKA		
Grad :	ŠIBENIK		
Naziv prostornog plana:	URBANISTIČKI PLAN UREĐENJA MOST - ŠIBENIK		
Naziv kartografskog prikaza:	TELEKOMUNIKACIJE I ENERGETIKA		
Broj kartografskog prikaza	2.2.	Mjerilo kartografskog prikaza	1 : 1 000
Odluka o izradi UPU-a MOST - ŠIBENIK Službeni glasnik Grada Šibenika br.07/08.	Odluka gradskog vijeća o donošenju plana Službeni glasnik Grada Šibenika br.09/10		
Odluka o objavi javne rasprave; Službeni glasnik Grada Šibenika br.1/09. Odluka o objavi ponovne javne rasprave; Šibenski list od 16.01.2010.	Javni uvid održan: od : 02. III 2009. do :02. IV 2009.	Ponovni javni uvid održan: od : 22.01.2010.g. do :30.01.2010.g.	
Pečat tijela odgovornog za provođenje javne rasprave;	Odgovorna osoba za provođenje javne rasprave:		
M.P.	Zvezdana Stokić, dipl.ing.arh., v.d.pročelnica		
Suglasnost na plan: Ministarstvo zaštite okoliša, prostornog uređenja i graditeljstva Uprava za prostorno uređenje klasa: 350-02/10-13/50, ur.br. 531-06-10-2 od 29.srpnja 2010.			
Pravna osoba koja je izradila plan:	ARHEO d.o.o. Av. Dubrovnik 6, Zagreb		
Pečat pravne osobe koja je izradila plan:			
M.P.	Direktor : Aron Varga, dipl.ing.arh.		
Stručni tim u izradi plana: Aron Varga, dipl.ing.arh., ovlaštenil arh. Marjo Pezelj, dipl.ing.arh. Branimir Fojs, dipl.ing.arh.,ovl. arh. Robert Jakovina, dipl. ing.arh.,ovl.arh.	Ana Staničić, dipl.ing.arh. Željka Kajfeš, dipl.ing.arh., Jelena Luketa, dipl.ing.arh. Josip Horvat, dipl.ing.prom. Antonio Baković, dipl.ing.grad		
Odgovorni voditelj plana:	Aron Varga,dipl.ing.arh.,ovlaštenil arh.		
Pečat gradskog vijeća:	Predsjednik gradskog vijeća:		
M.P.	mr.sc. Goran Grgurić		
Istovjetnost prostornog plana s izvornikom ovjerava:	Pečat nadležnog tijela:		
	M.P.		