

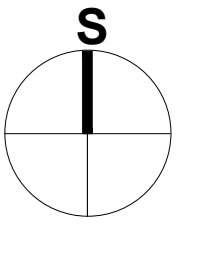


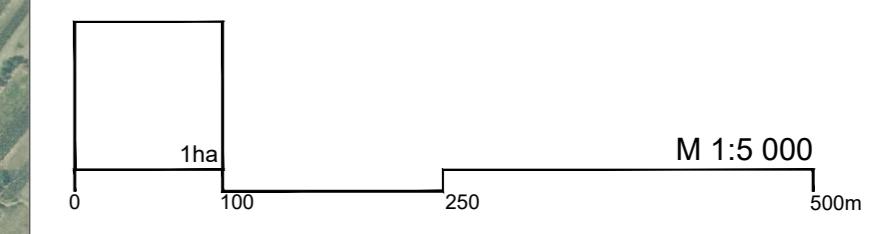

# GENERALNI URBANISTIČKI PLAN GRADA ŠIBENIKA IZMJENE I DOPUNE (CJELOVITE)

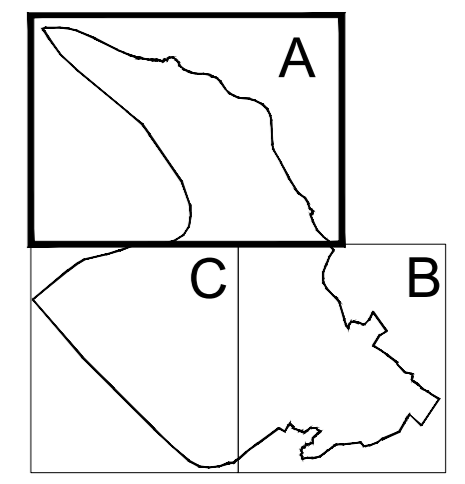

GRANIČNA OBUHVATA PLANA

CESTOVNI PROMET  
CESTE, ULICE, JAVNE PROMETNE POVRŠINE

- GLAVNA GRADSKA MAGISTRALA
- GLAVNA GRADSKA ULICA
- GRADSKA ULICA
- OSTALE ULICE
- PJEŠAČKE POVRŠINE
- DENIVELIRANO KRIŽANJE
- KORIDOR MOGUĆE PROMETNICE
- KORIDOR MOGUĆEG TUNELA

- BENZINSKA CRPKA
- MOST ILI NADVOŽNJAK
- TUNEL
- JAVNA GARAŽA
- OZNAKA PRESJEKA CESTE

- ŽELJEZNIČKI PROMET
- MAGISTRALNA POMOĆNA PRUGA
  - ŽELJEZNIČKA PRUGA I. REDA
  - ŽELJEZNIČKI KOLODVOR
  - STAJALIŠTE ŽELJEZNICE

- POMORSKI PROMET
- MORSKA LUKA MEDUNARODNOG ZNAČAJA
  - MORSKA LUKA ŽUPANIJSKOG ZNAČAJA
  - MORSKA LUKA LOKALNOG ZNAČAJA
  - MEĐUNARODNI PLOVNI PUT
  - UNUTARNJI PLOVNI PUT
  - GRANIČNI POMORSKI PRUELAZ

ZRAČNI PROMET  
HELIDROM

Kartografski prikaz izmjenjen sukladno Zaključku Gradskog vijeća o ispravku tehničke greške u izmjenama i dopunama (cjeloviti) Generalnog urbanističkog plana grada Šibenika Klasa: 350-02/14-01/14, Urbroj: 2182/91-04-17-88 objavljenog u Službenom glasniku Grada Šibenika br. 81/2017

Župan: **ŠIBENSKO-KNINSKA ŽUPANIJA**

Jedinstvo lokalne samouprave: **GRAD ŠIBENIK**

Naziv prostornog plana: **IZMJENE I DOPUNE (CJELOVITE) GENERALNOG URBANISTIČKOG PLANA GRADA ŠIBENIKA**

Naziv kartografskog prikaza:

**PROMETNA MREŽA**

Broj kartografskog prikaza: **2.A** Mjerna kartografska razina: **1 : 5 000**

Datum o izdaju: **19. veljače 2016.** Službeni glasnik Grada Šibenika br.: **02/2014** Službeni glasnik Grada Šibenika br.: **08/2016**  
30. rujna 2016.

Javna ispitna (javni prijam): **19. veljače 2016.** Javni sud otkaz: **14. - 29. travnja 2016.**  
www.sibenik.hr

Počeo ispis odgovoran za provedbu javne ispitne: **Madlena Roša Dulbić, dipl. ing. arh.**

Priprema osnove karte je osmislio plan: **URBING, d. o. o. za poslovne prostorne uređenja i zaštite okoliša, Zagreb.**

Počeo pravne osnove karte je osmislio plan: **Darko Martinec, dipl. ing. arh.**

Odgovorni voditelj: **Lilijana Doležal, dipl. ing. arh.**


Projektirao i izradio plan: **Lilijana Doležal, dipl. ing. arh.**

Projektirao i izradio plan: **Darko Martinec, dipl. ing. arh.**


Projektirao i izradio plan: **Ante Rakić**

Projektirao i izradio plan: **Ante Rakić**

Projektirao i izradio plan: **Ante Rakić**

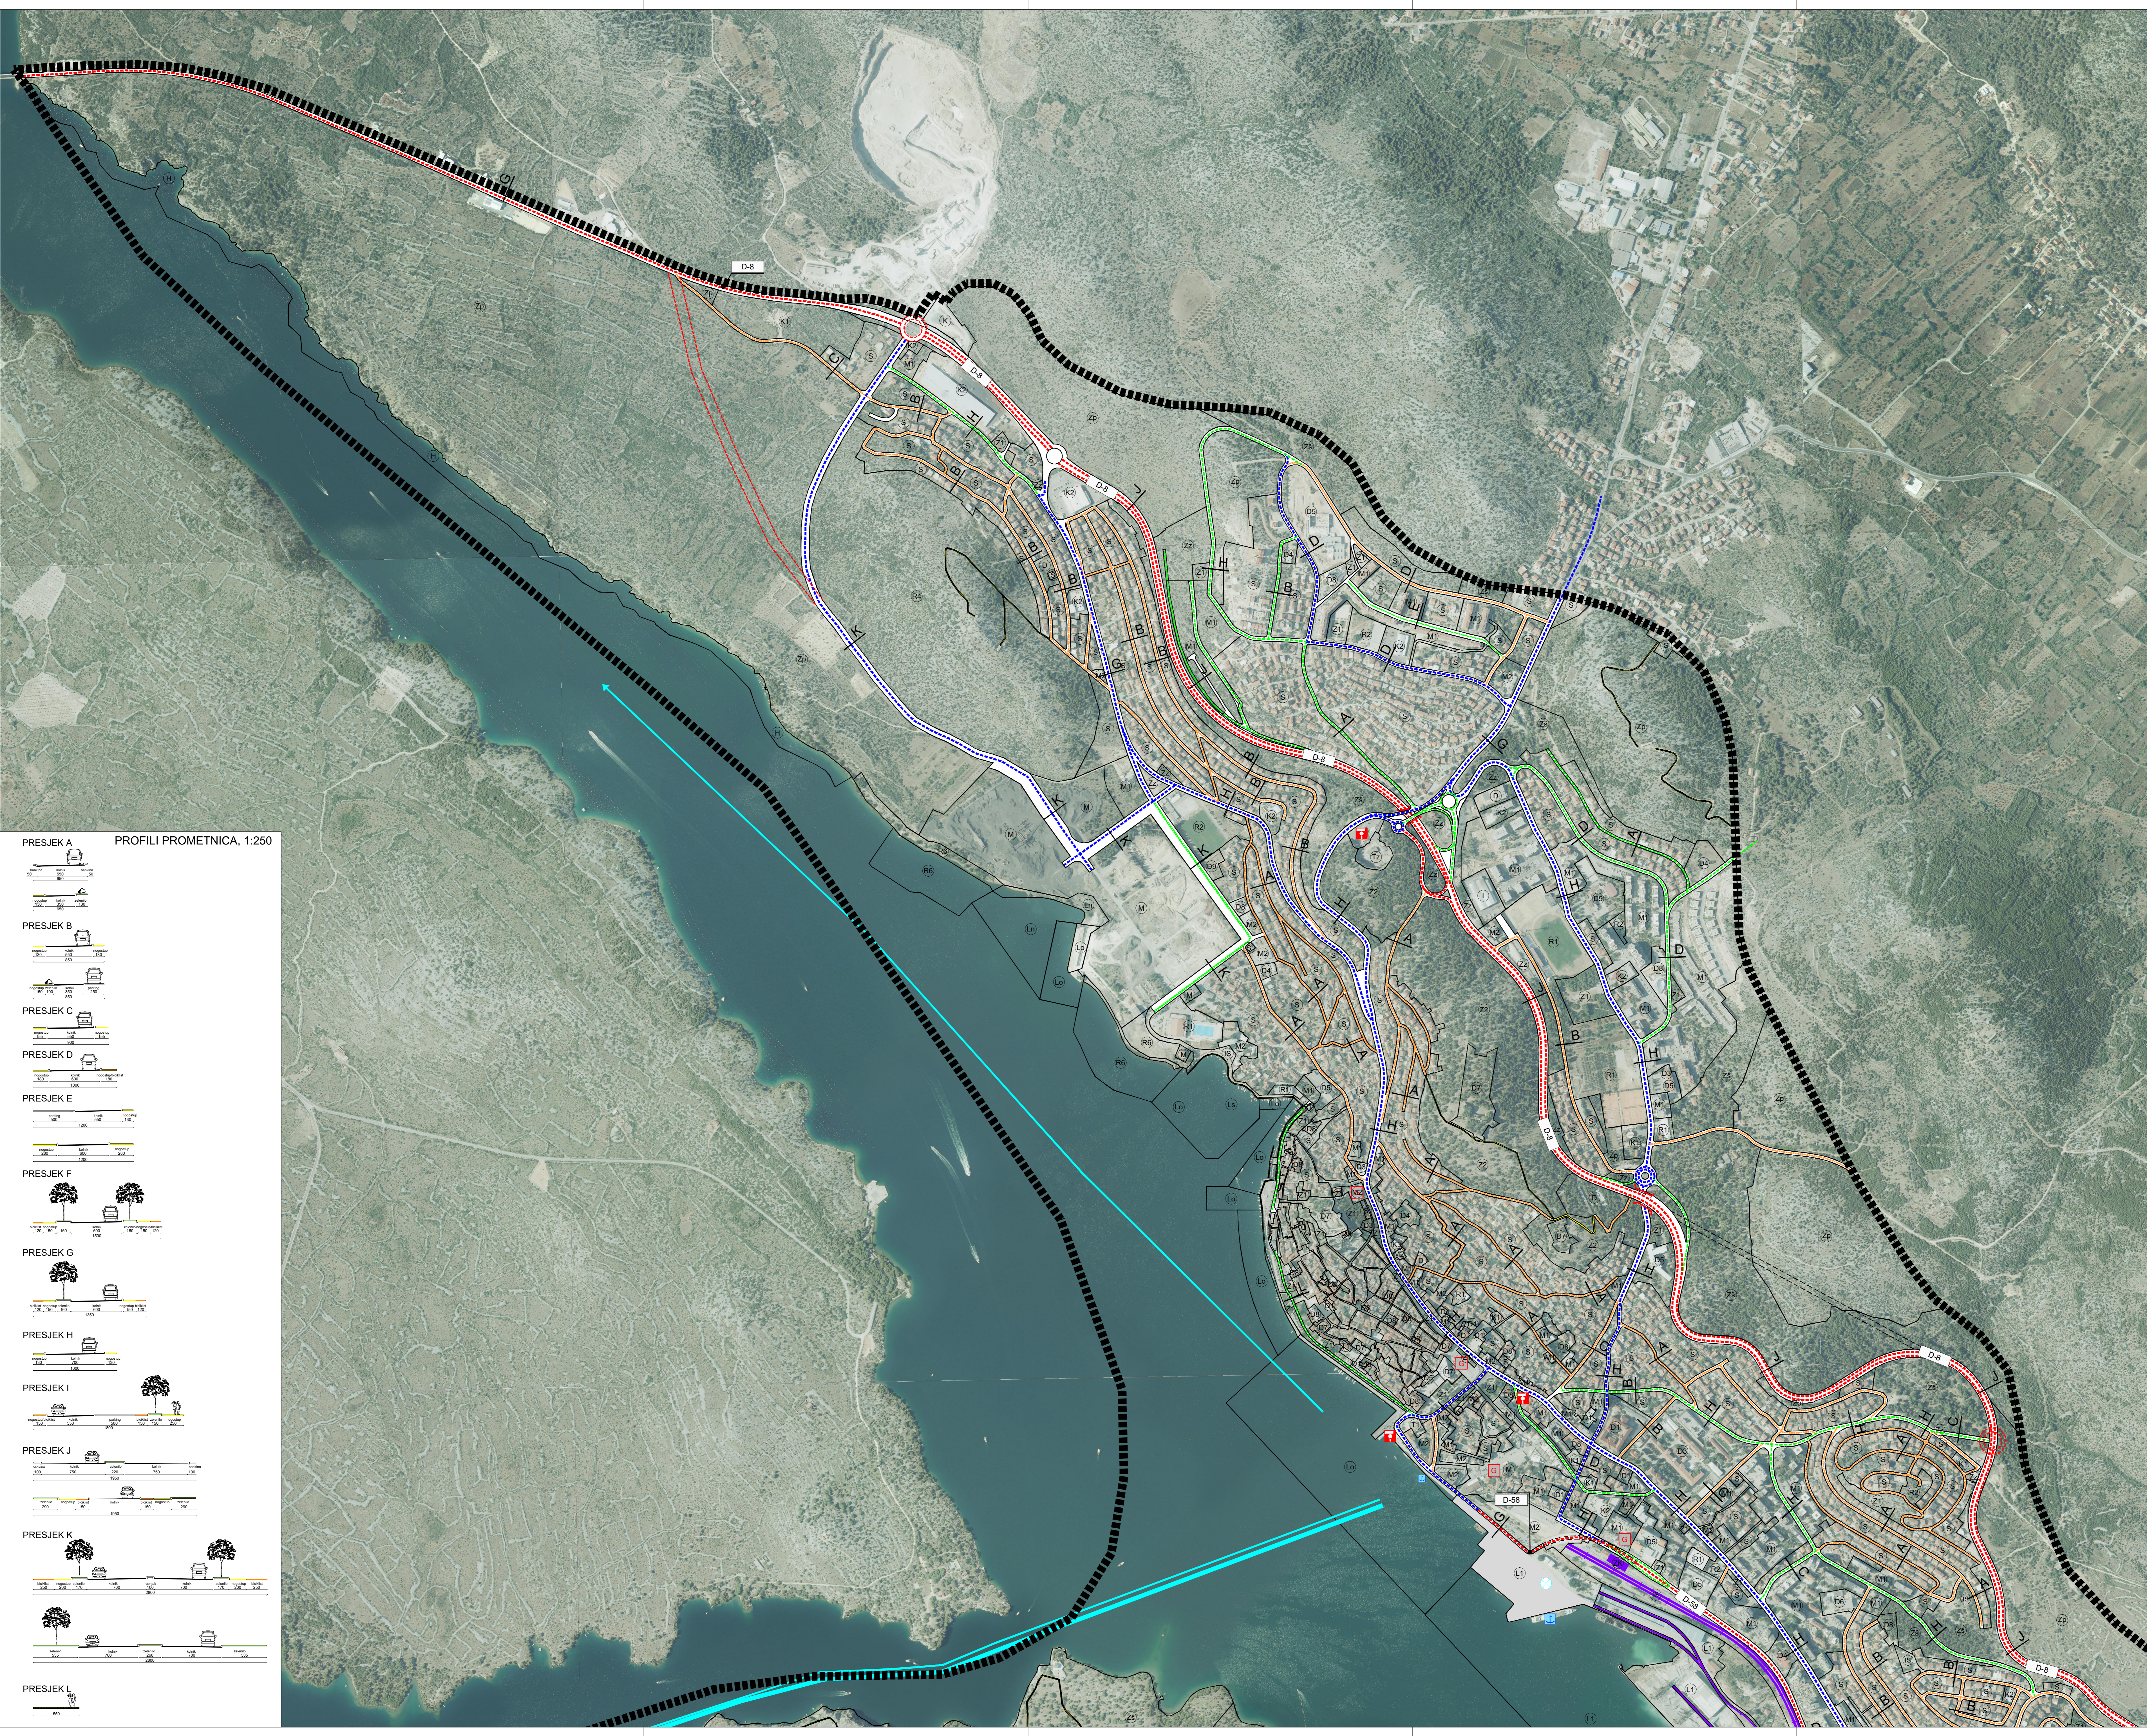

PRESJEK A PROFILI PROMETNICA, 1:250

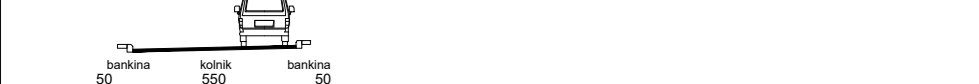


PRESJEK B PROFILI PROMETNICA, 1:250




PRESJEK C PROFILI PROMETNICA, 1:250




PRESJEK D PROFILI PROMETNICA, 1:250

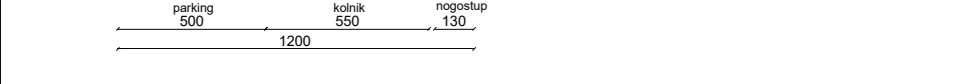

PRESJEK E PROFILI PROMETNICA, 1:250

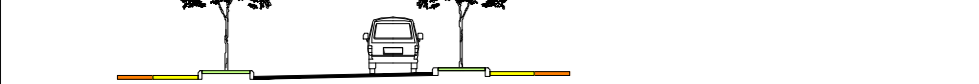


PRESJEK F PROFILI PROMETNICA, 1:250

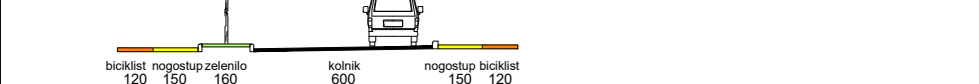

PRESJEK G PROFILI PROMETNICA, 1:250



PRESJEK H PROFILI PROMETNICA, 1:250

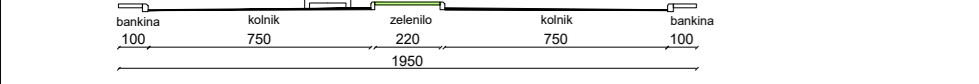


PRESJEK I PROFILI PROMETNICA, 1:250



PRESJEK J PROFILI PROMETNICA, 1:250



PRESJEK K PROFILI PROMETNICA, 1:250

 

PRESJEK L PROFILI PROMETNICA, 1:250

