

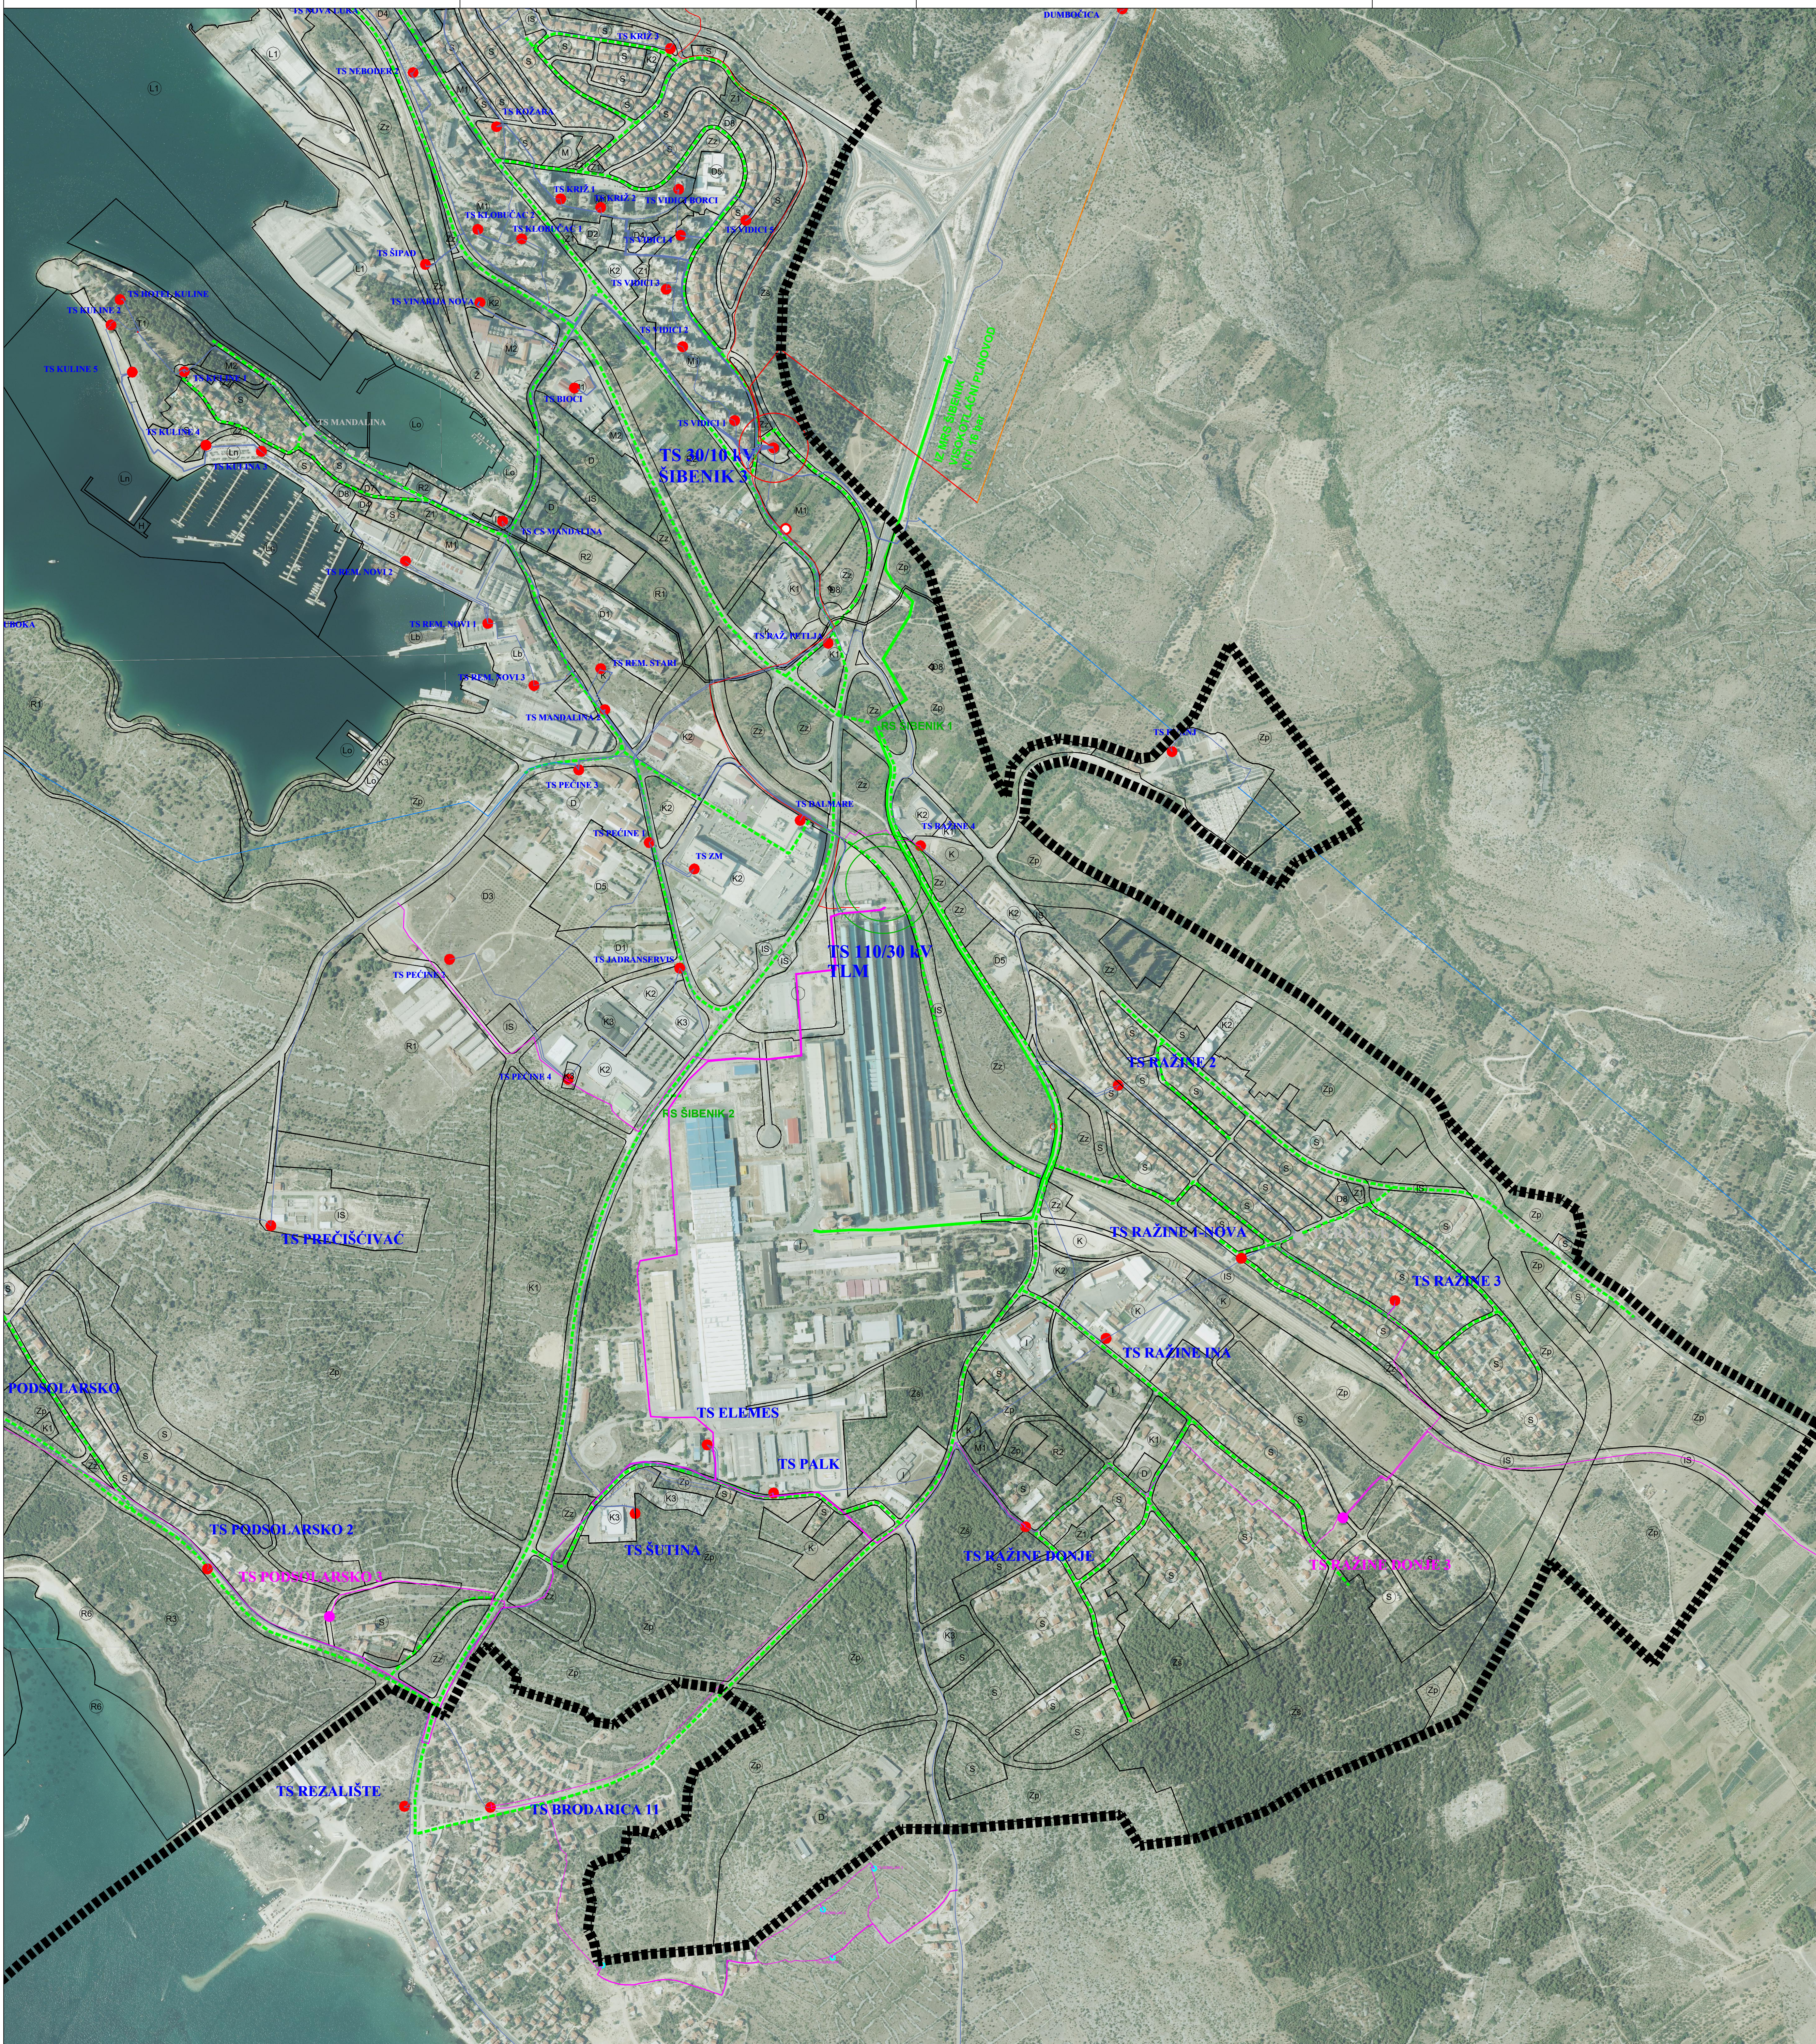


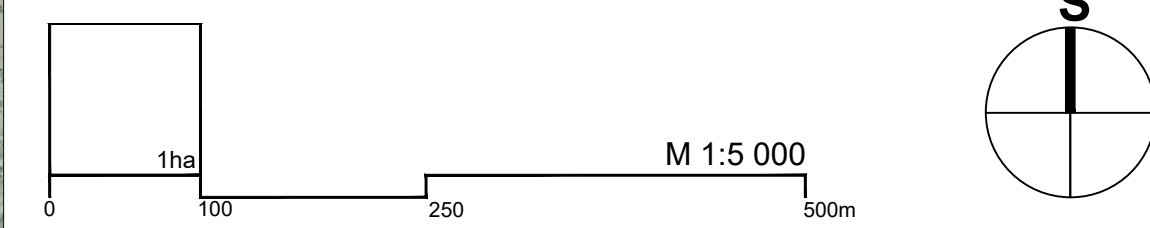

IZMJENE I DOPUNE (CJELOVITE)  
GENERALNOG URBANISTIČKOG PLANA  
GRADA ŠIBENIKA

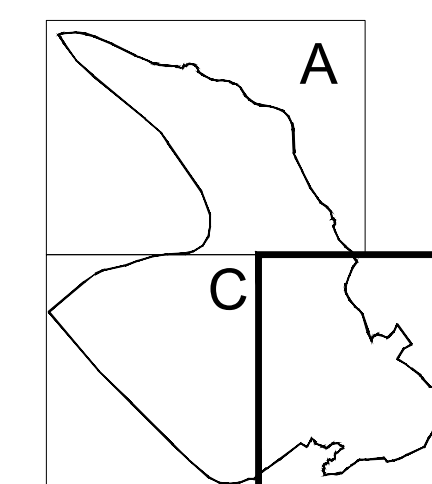

- ENERGETSKI SUSTAV**  
PROIZVODNJA I CJEVNI TRANSPORT NAFTE I PLINA
- MAGISTRALNI PLINOVOD
  - LOKALNI PLINOVOD
  - REDUKCIJSKA STANICA
  - VISOKOTLAČNI PLINOVOD
  - SREDNJETAČNI PLINOVOD

- ELEKTROENERGETIKA**  
TRANSFORMATORSKA I RASKLOPNA POSTROJENJA
- TS 10 kV
  - TS 10 - 0.42 kV
- ELEKTROPRUJENOSNI UREDAJI**
- DALEKOVOD 10 kV
  - KABEL 10 kV
  - DALEKOVOD 30 kV
  - DALEKOVOD 35 kV
  - KABEL 35 kV

Dopruga: <b>ŠIBENSKO-KNINSKA ŽUPANIJA</b>	
Jedinična lokalna samouprava: <b>GRAD ŠIBENIK</b>	
Naziv prostornog plana: <b>IZMJENE I DOPUNE (CJELOVITE) GENERALNOG URBANISTIČKOG PLANA GRADA ŠIBENIKA</b>	
Naziv kartografskog prikaza: <b>ELEKTROENERGETIKA I PLINOOPSKRBA</b>	
Broj kartografskog prikaza: <b>3.1.B</b>	Mjerilo kartografskog prikaza: <b>1 : 5 000</b>
Oslova i izdati: <b>Službeni Glasnik Grada Šibenika br.: 02/2014</b>	Oslova i izdati: <b>Službeni Glasnik Grada Šibenika br.: 08/2016</b>
Datum izdavanja: <b>30. rujna 2016.</b>	
Javna rasprava (datum i mjesto): <b>19. veljače 2016., Slobodna Dalmacija www.sibenik.hr</b>	Javni uvjet odobrenja: <b>14. - 29. travnja 2016.</b>
Predstojnik odgovoran za provođenje javne rasprave: <b>M.P.</b>	Odgovorna osoba za provođenje javne rasprave: <b>Madlena Roša Dulbić, dipl. ing. arh.</b>
Pravna osoba koja je izradila plan: <b>URB/NG, d. o. o. za poslovne prostorne uređenja i zaštite okoliša, Zagreb, Av. Vespelava Hojeva 20, tel/fax: 01/230-1140, 233-45-14, e-mail: urbing@urbing.hr</b>	
Predstojnik pravne osobe koja je izradila plan: <b>URB/NG d.o.o. ZAGREB</b>	Odgovorna osoba: <b>Darko Martinec, dipl. ing. arh.</b>
Odgovorni voditelj: <b>Lijana Doležal, dipl. ing. arh.</b>	Odgovorni voditelj: <b>LILIJANA DOLEŽAL</b>
Šifra i naziv izdavača: <b>Darko Martinec, dipl. ing. arh., Lijana Doležal, dipl. ing. arh., Maja Martinec, dipl. ing. arh., Frauke Durnatović, mag. ing. arh.</b>	Šifra i naziv izdavača: <b>IZDAVAČ: CIVILISTENA ARHITEKTA I INŽINJERSTVA ZAGREB</b>
Šifra i naziv izdavača: <b>Adrian Surović, Zdenka Plevićić, dipl. arh., Elektro i Telekomunikacije, Promet: Jasna Puković, dipl. ing. grad., Marina Velić, mag. ing. arh., Vlada Vidošević, Jasna Petrović, dipl. ing. grad., Sanjica: Boris Petrović, dipl. ing. arh., Suzana Binačić, arh. tih.</b>	Šifra i naziv izdavača: <b>URB/NG d.o.o. Puta: Miroslav Kuzmanović, dipl. ing. arh. grad., Elektro i Telekomunikacije, Promet: Jasna Puković, dipl. ing. grad., Marina Velić, mag. ing. arh., Vlada Vidošević, Jasna Petrović, dipl. ing. grad., Sanjica: Boris Petrović, dipl. ing. arh., Suzana Binačić, arh. tih.</b>
Predstojnik Gradskog vijeća: <b>M.P.</b>	Predstojnik Gradskog vijeća: <b>dr. sc. Ivica Poljičak</b>
Mnogobrojni ovog prostornog plana s izvornikom odobrenja: <b>M.P.</b>	Predstojnik nadležnog tijela: <b>M.P.</b>