


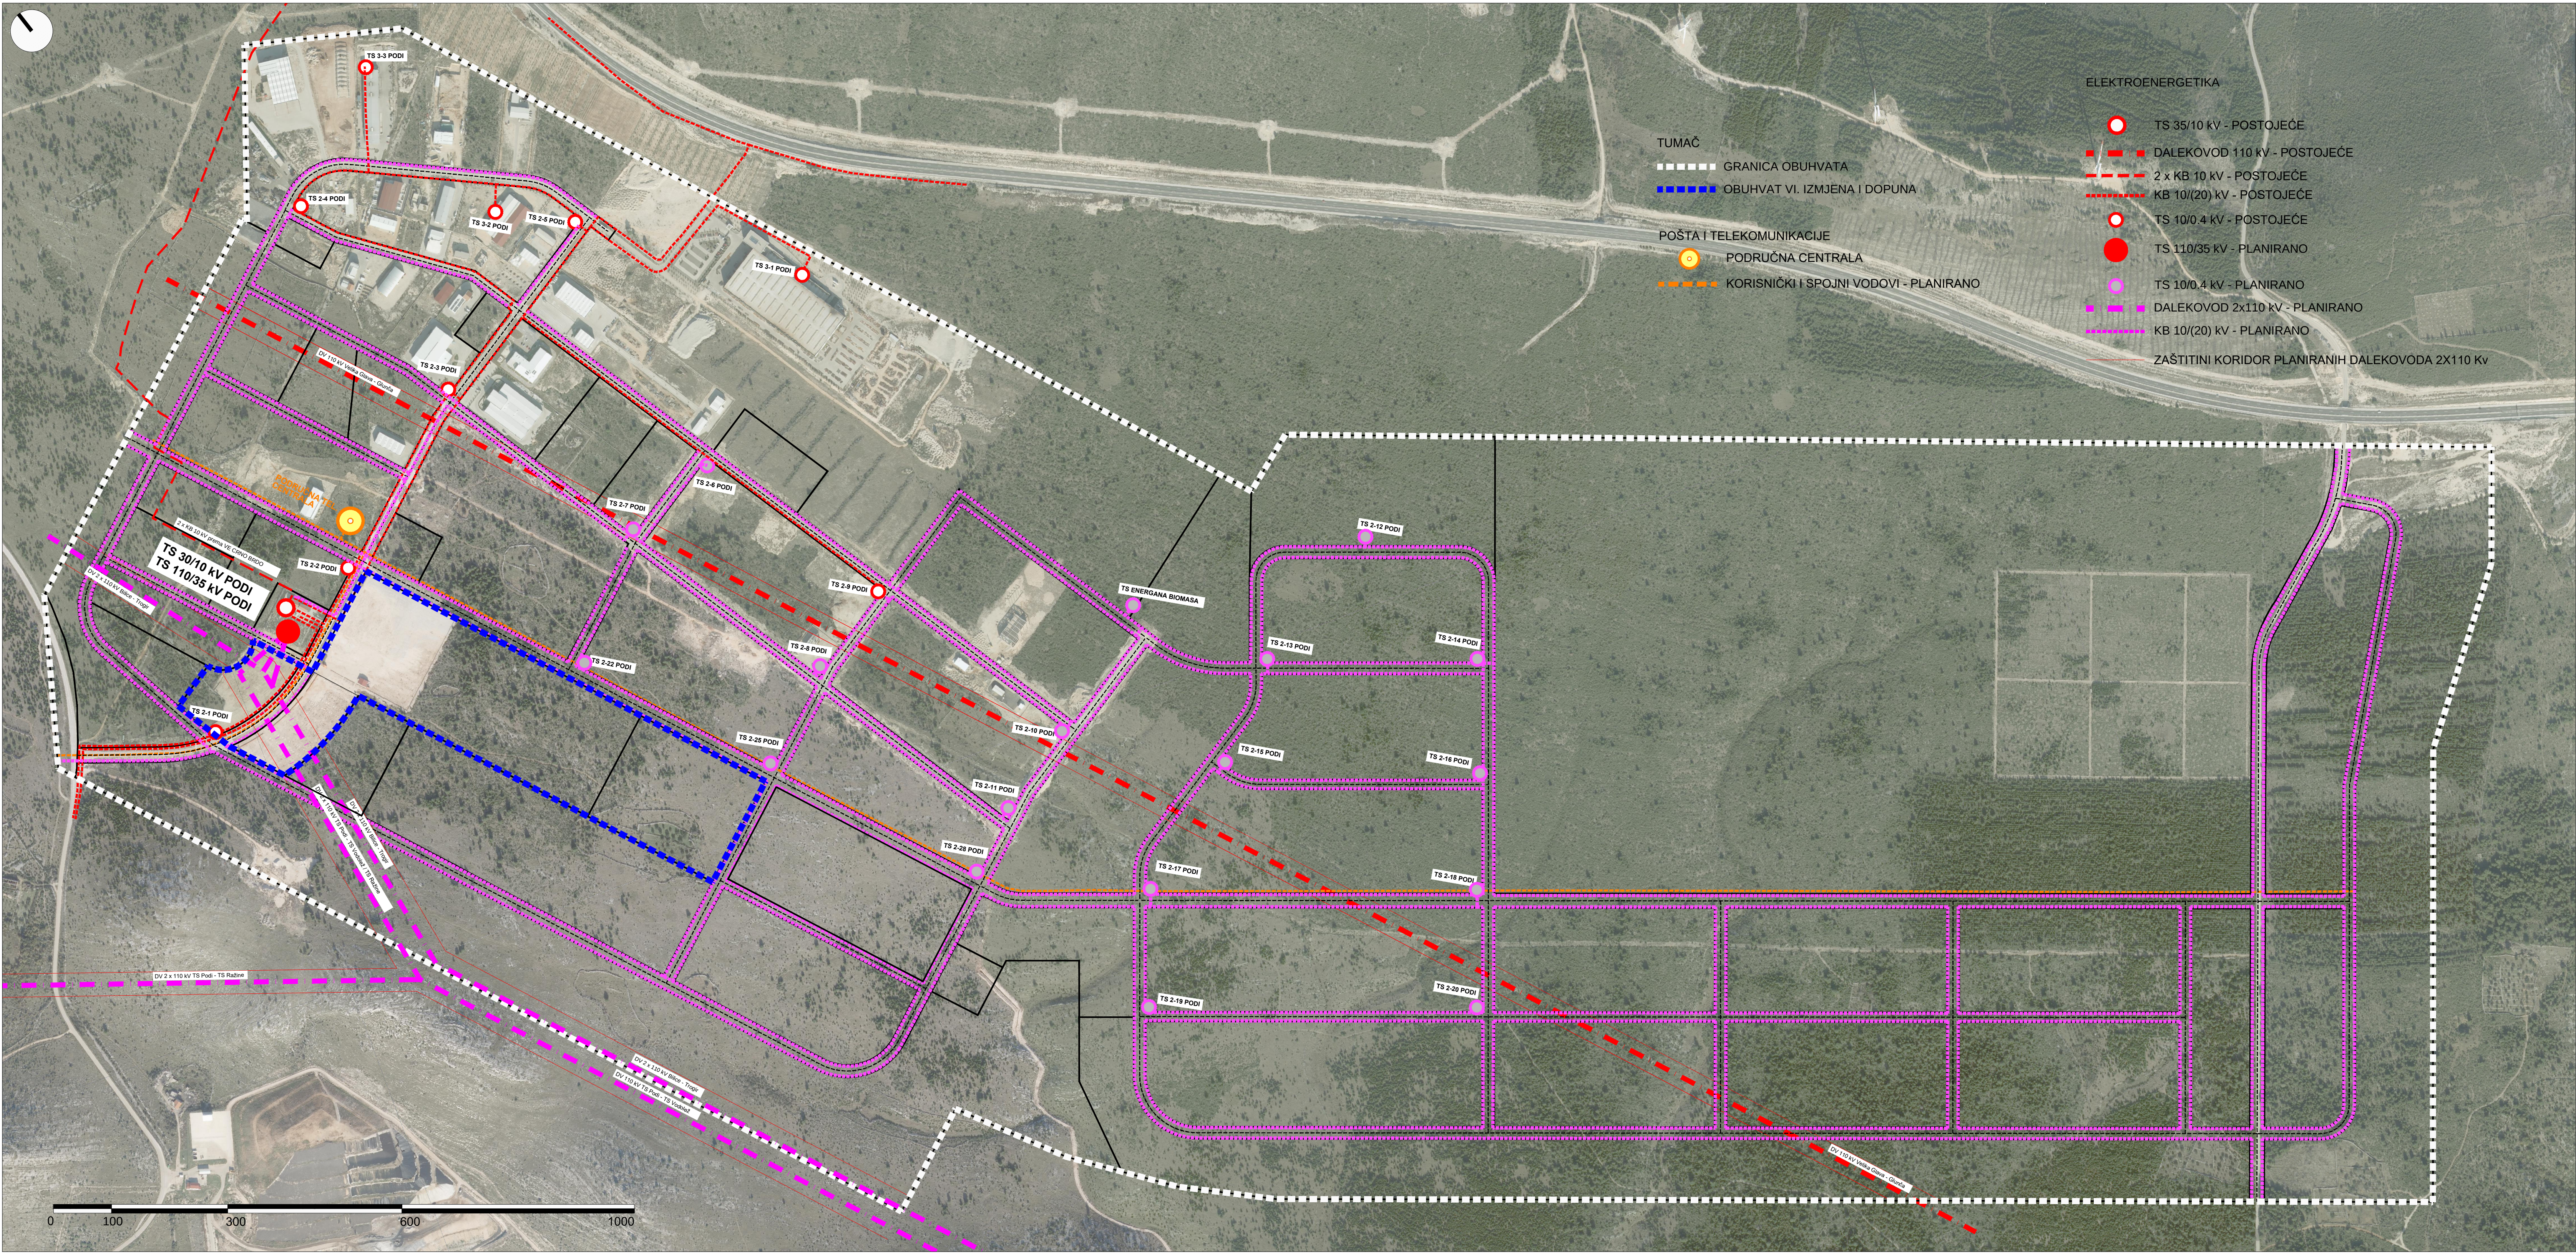

IZMJENE I DOPUNE (VI.) URBANISTIČKOG PLANA UREĐENJA
GOSPODARSKE ZONE PODI

Županija/Grad Zagreb		ŠIBENSKO - KNINSKA ŽUPANIJA			
Općina/grad		GRAD ŠIBENIK			
Naziv prostornog plana:		IZMJENE I DOPUNE (VI.) URBANISTIČKOG PLANA UREĐENJA GOSPODARSKE ZONE PODI			
Naziv kartografskog prikaza:		INFRASTRUKTURNI SUSTAVI I MREŽE ELEKTROENERGETIKA I TELEKOMUNIKACIJE			
Broj kartografskog prikaza:		2.3.		Mjerilo kartografskog prikaza: 1:5000	
Odluka o izradi plana (službeno glasilo): "Službeni glasnik Grada Šibenika", br. 10/23		Odluka predstavničkog tijela o donošenju plana "Službeni glasnik Grada Šibenika", br. 3/25			
Javna rasprava (datum objave): 01.10.2024. - https://www.sibenik.hr 30.9.2024. - https://mgi.gov.hr 02.10.2024. - Slobodna Dalmacija		Javni uvid održan od: 07.10.2024. do: 21.10.2024.			
Pečat tijela odgovornog za provođenje javne rasprave:		Odgovorna osoba za provođenje javne rasprave: Madlena Roša Dulibić, dipl. ing. arh.			
Suglasnost na plan prema članku 108. Zakona o prostornom uređenju (Narodne novine, br. 153/13, 65/17, 114/18, 39/19 98/19 i 67/23): Nije potrebna.					
Pravna osoba/tijelo koje je izradilo plan:		URBANISTICA d.o.o. Zagreb, Gajeva 2a			
Pečat pravne osobe/tijela koje je izradilo plan: URBANISTICA d.o.o. ZAGREB, Gajeva 2a		Odgovorna osoba: Jasminka Pilar - Katavić, dipl.ing.arh.			
Odgovorna voditeljica izrade nacrt prijedloga plana: Jasminka Pilar-Katavić		 JASKINKA PILAR-KATAVIĆ dipl.ing.arh. OVLASTENA ARHITEKTURA A 1999			
Stručni tim u izradi plana: Nikola Adrović, mag.ing.aedif. (do 31.10.2024.) Nikolina Građević, mag.ing.arch. Ivana Katavić, bacc.oec. Luka Kraljčić, mag.ing.arch. (do 31.10.2024.) Ines Kotula, mag.ing.arch.		Iva Lukinčić, dipl.ing.arh. Gordan Mašek, dipl.ing.prom. Jasminka Pilar - Katavić, dipl.ing.arh. Ivana Puzavac, mag.ing.arh. Jasmina Sadek, dipl.ing.arh. Vilma Stopfer Svečnjak, mag.ing.prosp.arch. Domagoj Šumanovac, ing.arh.			
Pečat predstavničkog tijela:		Predsjednik predstavničkog tijela: dr. sc. Dragan Zlatović			
Istovjetnost ovog prostornog plana s izvornikom ovjerava:		Pečat nadležnog tijela:			
(ime, prezime i potpis)					